


JITA OY
SAUNAKAIVO 160L

- OSALUETTELO:
1. ILMASTUSPUIKKI 160, L=925
2. SÄILÖ 160 L, 1200 mm
3. IMETTYSREIÄT Ø12, 8
4. TULOYHDE 75

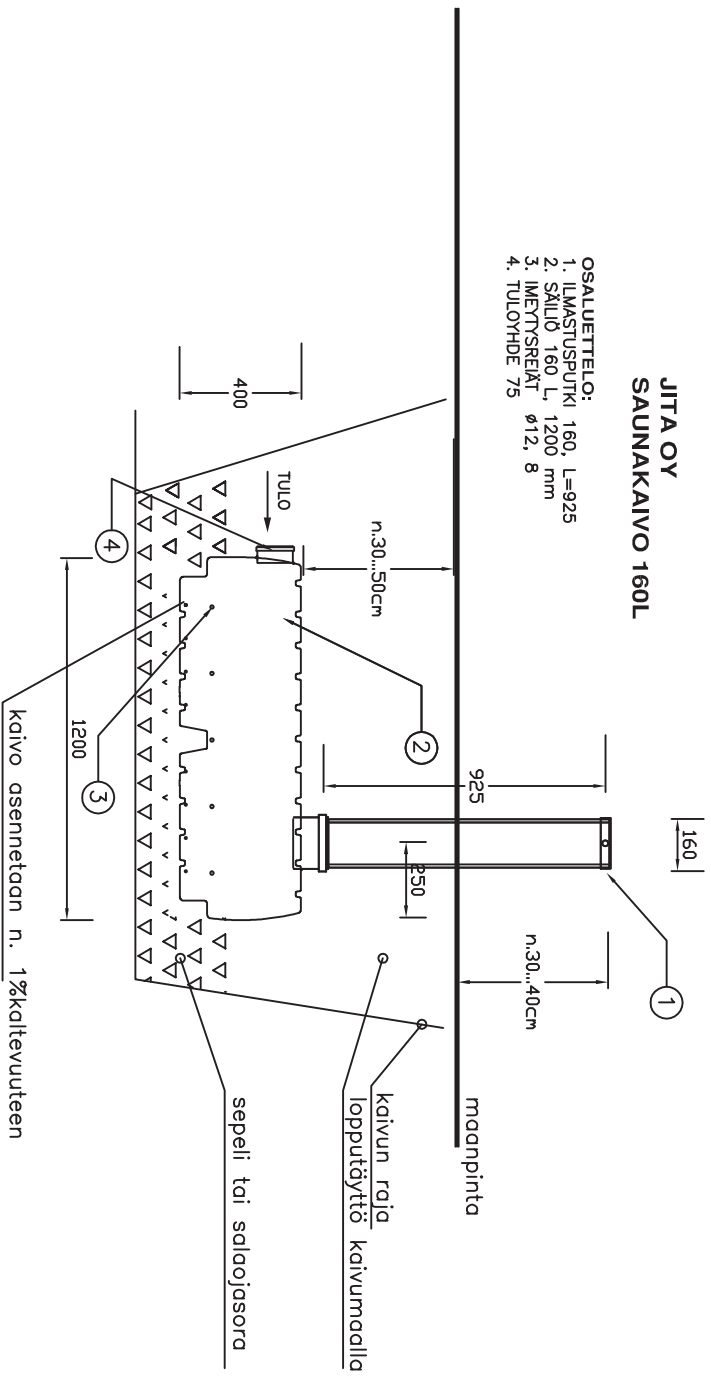

mitoitusvesimäärä _____ l/vrk
routaeristys _____
tyyppi/paksuus(mm)/m2 _____

K:osa	Korttel./talo	Tontti / Rno	Rakennuksen tunnus
Rakennuslainemerkki			Pirustusloji LVI-PIRUSTUS
Rakennuskohteen nimi ja osite			Pirustuksen sisätilä JITA OY
			Mittakaava 1:25
	Suun. olo LVI Päivöys	Työ No	Piir.No
			Muutos
<p>JITA OY PL 47, 34801 VIERRA info@jita.fi puh. (03) 4756 100 fax. (03) 4754 040</p>			