


JITA I-3500  
IMEYTYS MAAPERÄÄN

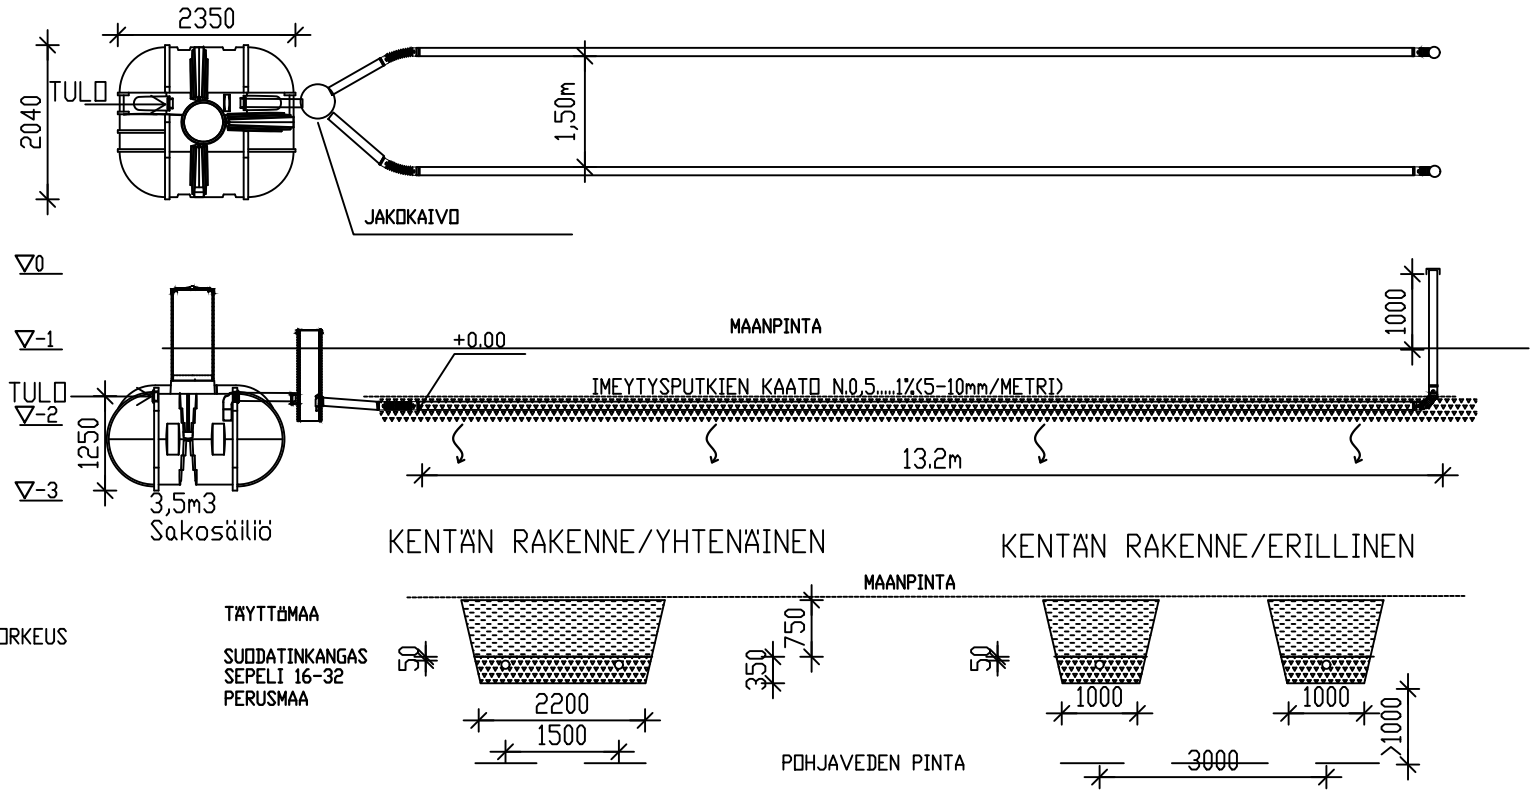

JITA OY, JITA I-3500

PL 47, 34801 VIRRAT  
PUH03-475 6100

MITOITUSVESIMÄÄRÄ 6 xhenk. x 150 Lt/vrk= 900 l/vrk

UMPISÄILIÖ m3

SAKOSÄILIÖIDEN TILAVUUS 3500 lt

SAKOSÄILIÖIDEN OSASTOJEN LUKUMÄÄRÄ 3 kpl

SÄILIÖIDEN ANKKUROINTI DN/EI

JITA ANKKUROINTIKANGAS KPL

KIVIAINEKSET:

SEPELI 16-32 12 m3

SEPELI 8-16 m3

SUOD.HIEKKA 0-8mm m3

IMEYTYSPUTKISTO:

YHTENÄINEN/ERILLINEN (TARPEETON YLIVIIVATAAN)

IMEYTYSPUTKISTON PITUUS 13,2 m

IMEYTYSKENTÄN PINTA-ALA 33 m2

Keskimääräisiä L tar arvoja:  
Ltar L/m2/vrk maala,ji HuoM  
>30 kHk, SrMr  
20 Mr  
15 SMr  
10 SI

Ltar = L/m2/vrk

Maala,ji=

K.osa	Kortteii/tila	Tontti / Rno	Rakennusluvan tunnus
Rakennustoimenpide			Piirustuslaji Juoks. nro
Rakennuskohteen nimi ja osoite			Piirustuksen sisältö Mittakaavat
			967505 Jita I-3500 1:100
Suun. ala	Työ No	Piir.No	Muutos
Päiväys	Yhteyshenkilö		



Jita OY  
Lakarintie 10, 34800 VIRRAT  
Puh. (03) 475 6100  
info@jita.fi