



ASEMPIIRROS 1:

JITA I-3500 + JITA III (967503)
MAASUODATUS

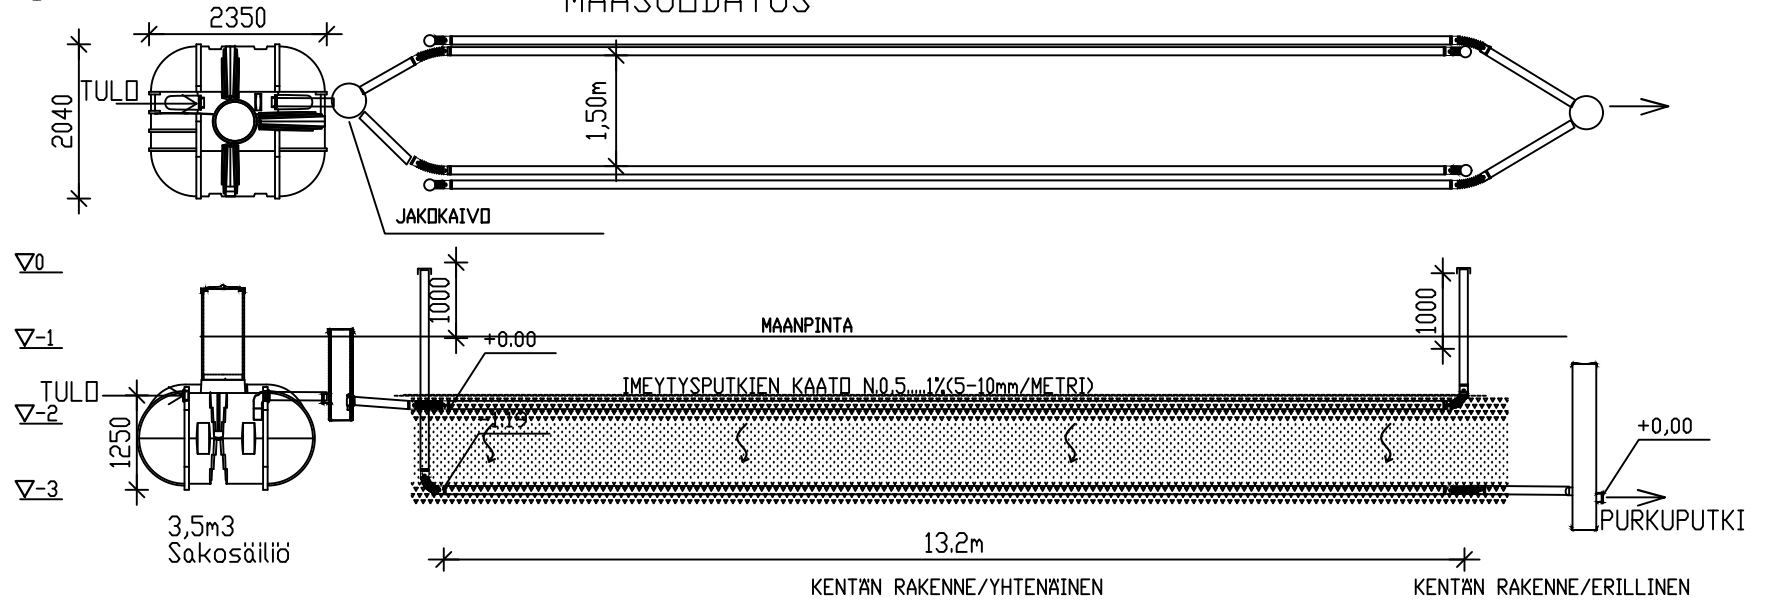

- ————— TRIPLA IMEYTYSPUTKI
- ————— TUPLA SALDJAPUTKI
- ————— TRIPLA 110/96
- SUODATINKANGAS
- +0,00 SUUNNITeltu KÖRKEUS

TÄYTTÖMAA
SUODATINKANGAS
SEPELI 16-32
SUODATINHIEKKA 0..8
SEPELI 8-16
PERUSMAA

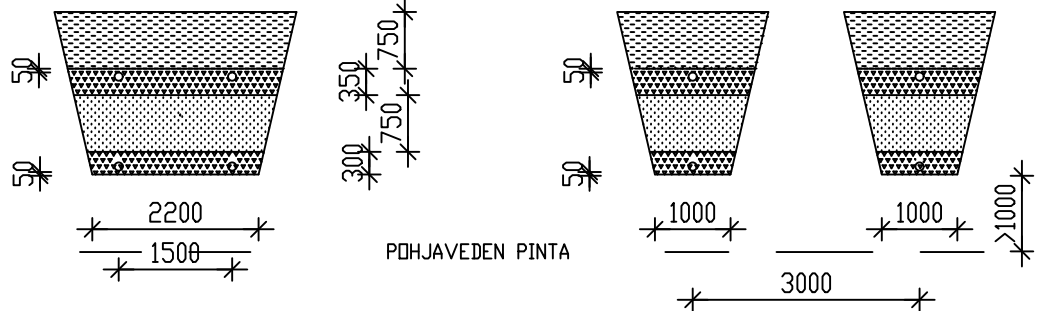

JITA OY, JITA 1-3500+III

PL 47, 34801 VIRRAT
PUH:03-475 6100

MITOITUSVESIMÄÄRÄ_6_xhenk. x_150_Lt/vrk=_900_L/vrk

UMPISÄILIÖ_m3

SAKOSÄILIÖIDEN TILAVUUS_3500_t

SAKOSÄILIÖIDEN OSASTOJEN LUKUMÄÄRÄ_3_kpl

SÄILIÖIDEN ANKKUROINTI ON/EI

JITA ANKKUROINTIKANGAS_KPL

KIVIAINEKSET:

SEPELI 16-32_12_m3rtr

SEPELI 8-16_10_m3rtr


SUOD.HIEKKA 0-8mm_25_m3rtr

IMEYTYSPUTKISTO:

YHTENÄINEN/ERILLINEN (TARPEETON YLIVIIVATAAN)

IMEYTYSPUTKISTON PITUUS_13,2_m

IMEYTYSKENTÄN PINTA-ALA_33_m2

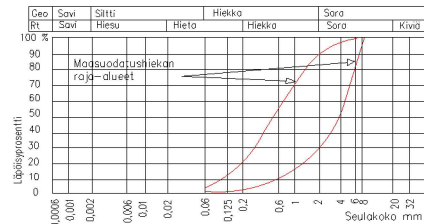

Maasuodatinhiekän rakeisuusalue

K.osa	Kortteli/tila	Tontti / Rno	Rakennusluvan tunnus
Rakennustoimenpide			Piirustuslaji Juoks. nro
Rakennuskohteen nimi ja osoite			Piirustuksen sisältö Mittakaavat
			967505+967503 Jita I-3500+III 1:100
			Suun. ala Työ No Piir.No Muutos
			Päiväys Yhteyshenkilö



Jita Oy
Lakarintie 10, 34800 VIRRAT
Puh. (03) 475 6100
info@jita.fi