


# JITA "MÖKIN" IMEYTYSPIKETTI III

2 KPL 300 LT RASVANEROTUSKAIVOJA + 12M IMEYTYSPUTKEA

KAIVOSSA YHTEET 110 MM

MAAPERÄN IMEYTYSKYKY >10L/M<sup>2</sup>/VRK


SOVELTUU MÖKKIIN JOSSA "KANTOVESI", SAUNA JA TISKIALLAS, EI PAINEVETTÄ

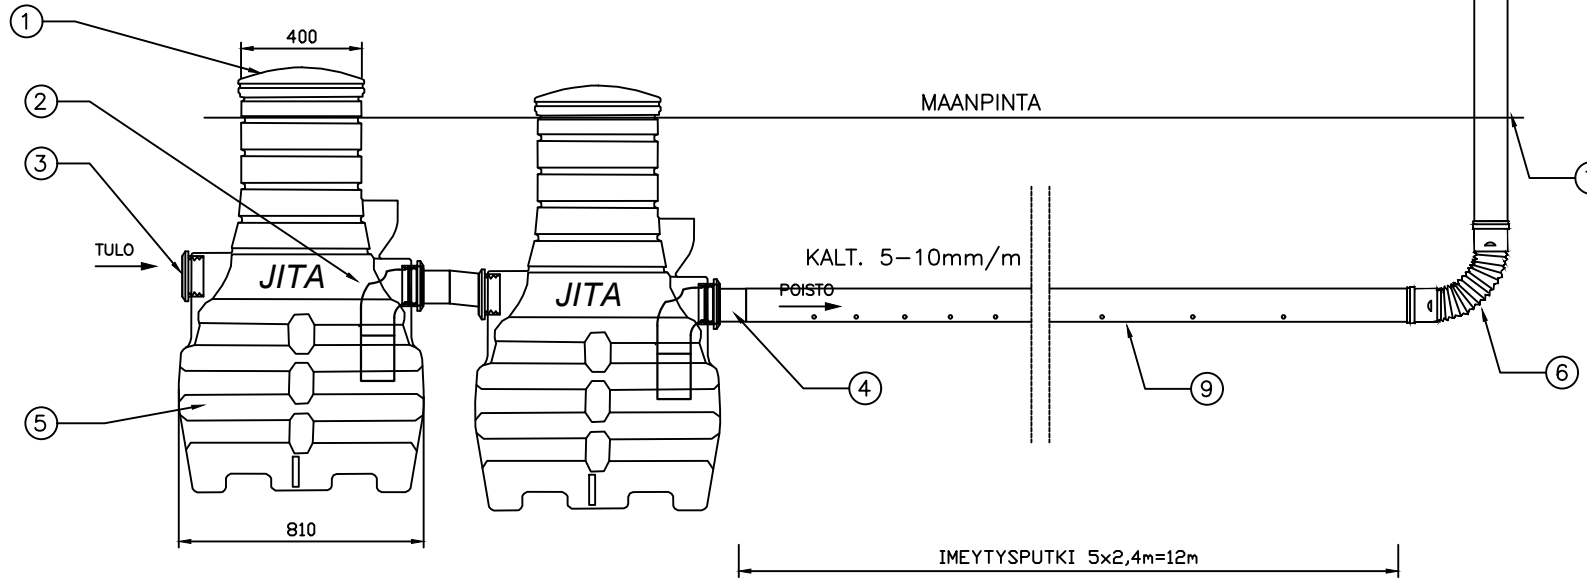

mitoitusvesimäärä \_\_\_\_\_ l/vrk  
imeytysputkilinjojen lukum/pit 1/12m

## OSALUETTELO:

1. ~400 mm KANSI
2. KULMAYHDE Ø110+PUTKI Ø110
3. KUMITIIVISTE Ø110
4. POISTOPUTKI Ø110
5. SAOSTUSSÄILIÖ 300L
6. SÄÄTÖKULMA
7. TRIPLA 110,2,4M
8. ILMASTUSHATTU
9. IMEYTYSPUTKI 110, 5KPL YHT.12 M
10. SUODATINKANGAS n. 0,85x7m 2 KPL

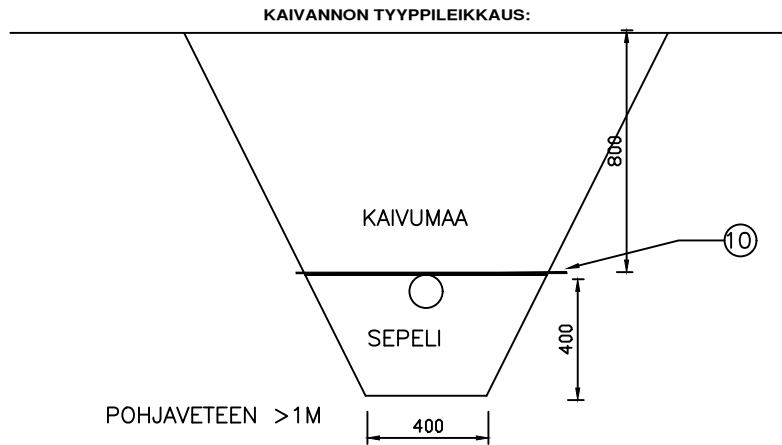

K.osa	Kortteli/tila	Tontti / Rno	Rakennusluvan tunnus
Rakennustoimenpide			Piirustuslaji Juoks. nro
Rakennuskohteen nimi ja osoite			Piirustuksen sisältö Mittakaavat
			967507 1:25
			Mökin imeytyspaketti III
			Suun. ala Työ No Piir.No Muutos
			Päiväys Yhteyshenkilä



Jita OY  
Lakarintie 10, 34800 VIRRAT  
Puh. (03) 475 6100  
info@jita.fi