


ASEMPIIRROS 1:

JITA MAASUODATUS /1200L/vrk, 8 henk. (967561)

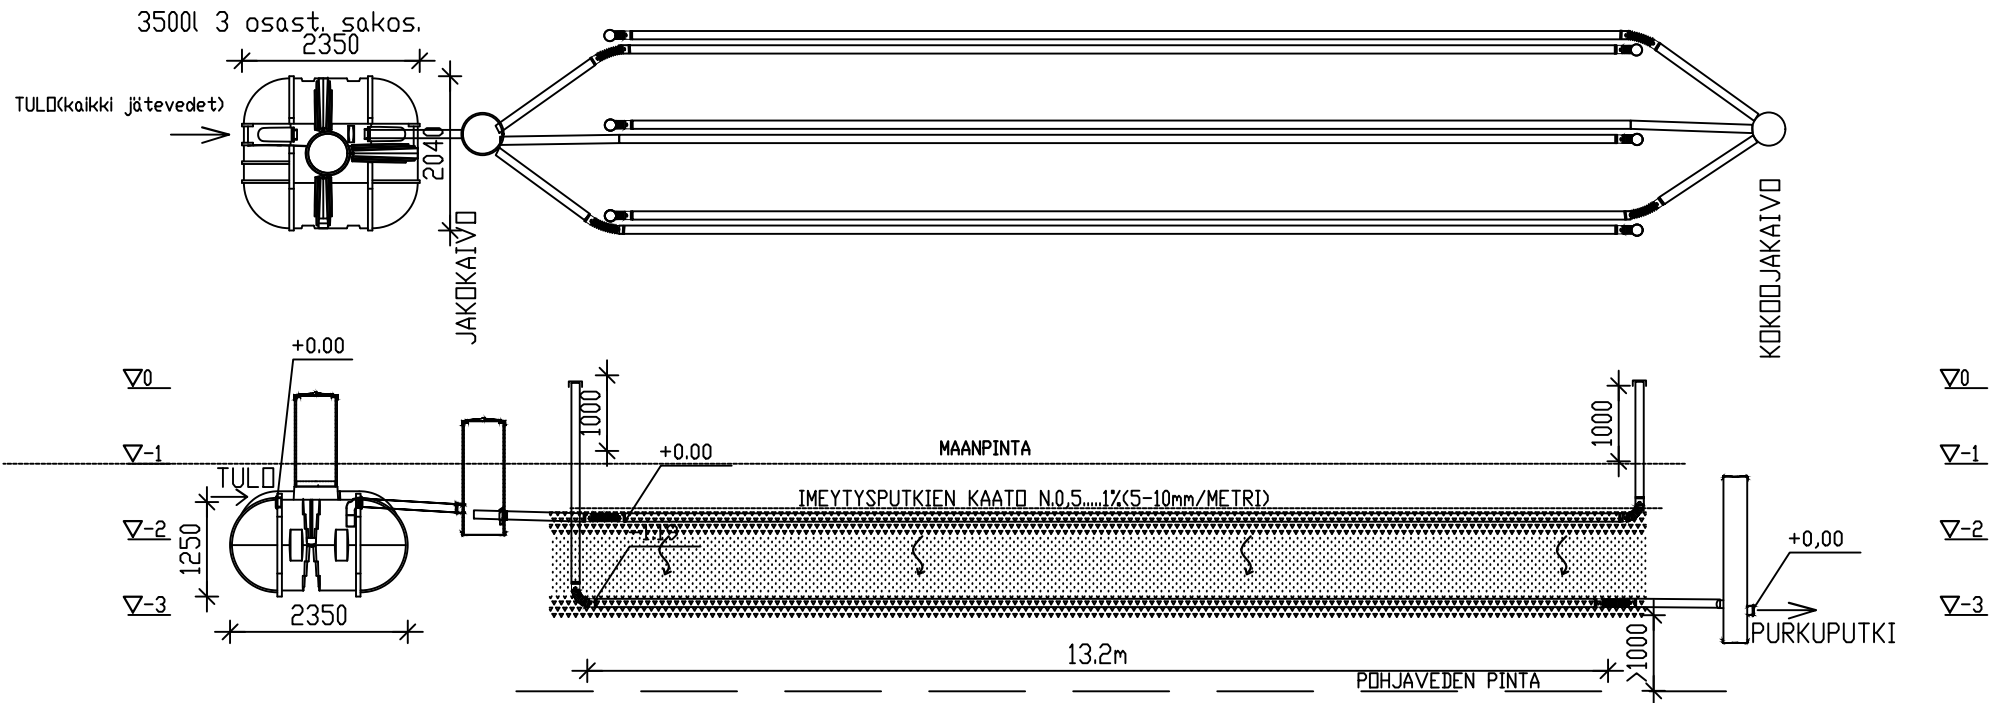


- TRIPLA IMEYTYSPUTKI
- TUPLA SALDJAPUTKI
- TRIPLA 110/96

- TÄYTTÖMAA
- SUODATINKANGAS
- SEPELI 16-32
- SUODATINHIEKKA 0..8
- PERUSMAA

SUODATUSKENTÄN RAKENNE:

KENTÄN RAKENNE/YHTENÄINEN

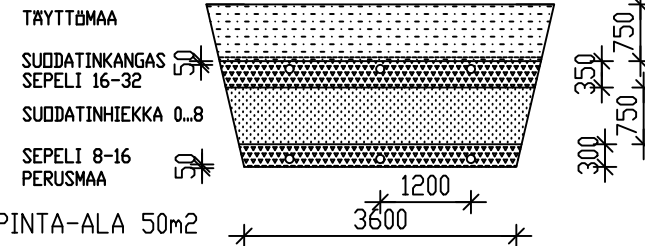

+0,00 SUUNNITeltu KÖRKEUS KENTÄN PINTA-ALA 50m²

JITA MAASUODATUS 1200 L/VRK

PL 47, 34801 VIRRAT
PUH:03-475 6100

MITOITUSVESIMÄÄRÄ 8 xhenk. x 150 Lt/vrk= 1200 l/vrk

UMPISÄILIÄ m³

SAKOSÄILIÖIDEN TILAVUUS 3500 Lt

SAKOSÄILIÖIDEN OSASTOJEN LUKUMÄÄRÄ 3 kpl

SÄILIÖIDEN ANKKUROINTI DN/EI

JITA ANKKUROINTIKANGAS KPL

KIVIAINEKSET:

SEPELI 16-32 17 m³tr

SEPELI 8-16 15 m³tr


SUOD.HIEKKA 0-8mm 36 m³tr

IMEYTYSPUTKISTO:

YHTENÄINEN/ERILLINEN (TARPEETON YLIVIIVATAAN)

IMEYTYSPUTKISTON PITUUS 13,2 m

IMEYTYSKENTÄN PINTA-ALA 48 m²

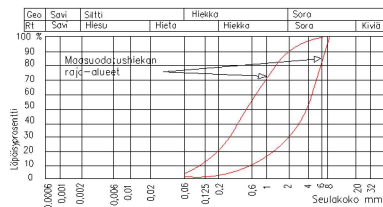

Maasuodatushiekän rakeisuusalue

K.osa	Kortteli/tila	Tonit / Rno	Rakennusluvan tunnus
Rakennustoimenpide			Piirustuslaji Juoks. nro
Rakennuskohteen nimi ja osoite			Piirustuksen sisältö Mittakaavat
			967561 Jita Maasuodatus 1200l/vrk 1:100
Suun. ala		Työ No	Piir.No Muutos
Päiväys		Yhteyshenkilö	



Jita OY
Lakarintie 10, 34800 VIRRAT
Puh. (03) 475 6100
info@jita.fi