


ASEMPIIRROS 1:


JITA MAASUODATUS /1650L/vrk, 11 henk. (97562)

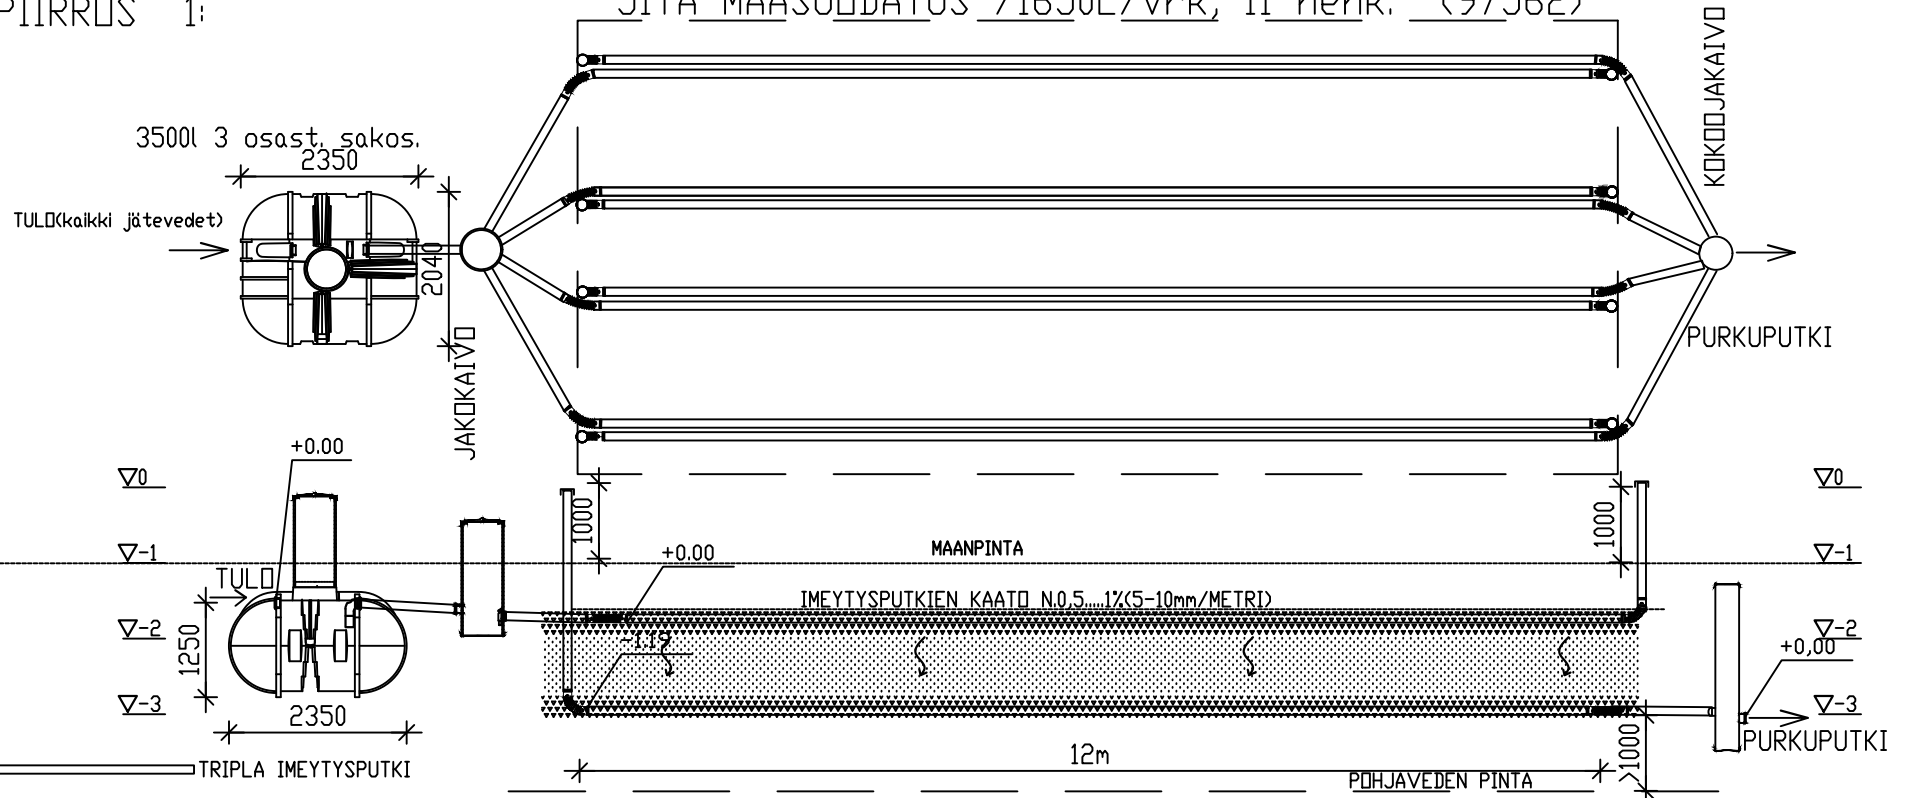

- ———— TRIPLA IMEYTYSPUTKI
- ———— TUPLA SALOJAPUTKI
- ———— TRIPLA 110/96
- ———— SUODATINKANGAS

- TÄYTTÖMAA
- SUODATINKANGAS
- SEPELI 16-32
- SUODATINHIEKKA 0...8
- PERUSMAA

KENTÄN PINTA-ALA n.75m² KENTÄN RAKENNE/YHTENÄINEN

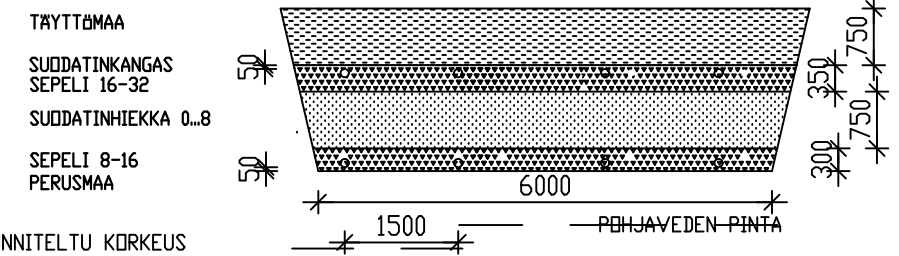

JITA MAASUODATUS 1650 L/VRK

PL 47, 34801 VIRRAT
PUH03-475 6100

MITOITUSVESIMÄÄRÄ 11 xhenk. x 150 Lt/vrk = 1650 L/vrk

UMPISÄILIÖ m3

SAKOSÄILIÖIDEN TILAVUUS 3500 lt

SAKOSÄILIÖIDEN OSASTOJEN LUKUMÄÄRÄ 3 kpl

SÄILIÖIDEN ANKKUROINTI DN/EI

JITA ANKKUROINTIKANGAS KPL

KIVIAINEKSET:

SEPELI 16-32 26 m3tr

SEPELI 8-16 22 m3tr


SUOD.HIEKKA 0-8mm 55 m3tr

IMEYTYSPUTKISTO:

YHTENÄINEN/ERILLINEN (TARPEETON YLIVIIVATAAN)

IMEYTYSPUTKISTON PITUUS 12 m

IMEYTYSKENTÄN PINTA-ALA 72 m²

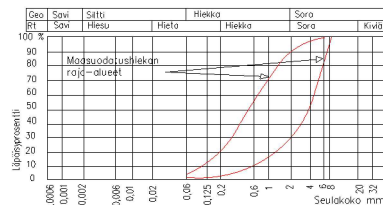

Maasudatushiekän rakeisuusalue

K.osa	Kortti/tila	Tontti / Rno	Rakennusluvan tunnus
Rakennustoimenpide			Piirustusloji Juoks. nro
Rakennuskohteen nimi ja osoite			Piirustuksen sisältö Mittakaavat
			967562 Jita Maasudatus 1650l/vrk 1:100
			Suun. ala Työ No Piir.No Muutos
			Päiväys Yhteyshenkilö



Jita OY
Lokarintie 10, 34800 VIRRAT
Puh. (03) 475 6100
info@jita.fi