


ASEMPIIRROS 1:


JITA MAASUODATUS /2250L/vrk, 15 henk.

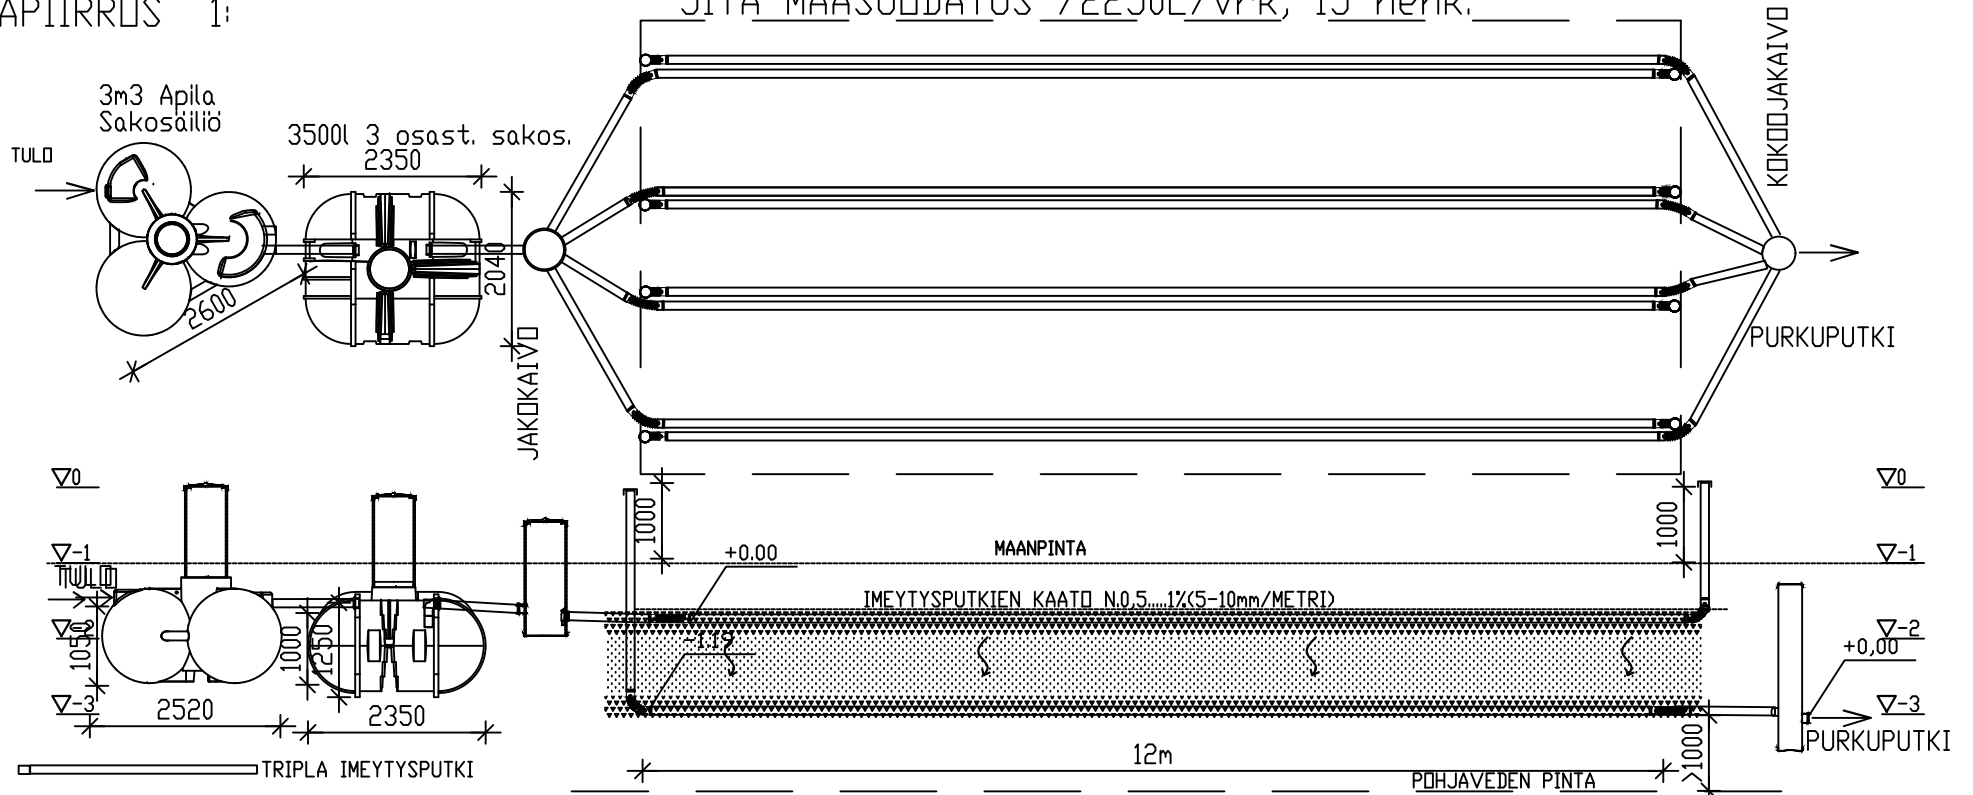

- ———— TRIPLA IMEYTYSPUTKI
- ———— TUPLA SALOJAPUTKI
- ———— TRIPLA 110/96
- ———— SUODATINKANGAS

- TÄYTTÖMAA
- SUODATINKANGAS
- SEPELI 16-32
- SUODATINHIEKKA 0..8
- PERUSMAA

KENTÄN PINTA-ALA n.75m² KENTÄN RAKENNE/YHTENÄINEN

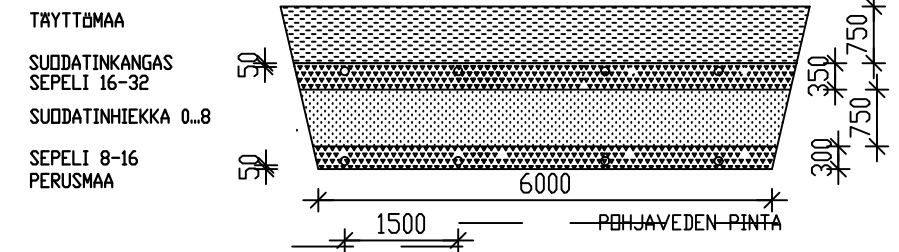

JITA MAASUODATUS 2250 L/VRK

PL 47, 34801 VIRRAT
PUH03-475 6100

MITOITUSVESIMÄÄRÄ 15 xhenk. x 150 Lt/vrk = 2250 L/vrk

UMPISÄILIÖ m³

SAKOSÄILIÖIDEN TILAVUUS 6500 lt

SAKOSÄILIÖIDEN OSASTOJEN LUKUMÄÄRÄ 4 kpl

SÄILIÖIDEN ANKKUROINTI DN/EI

JITA ANKKUROINTIKANGAS KPL

KIVIAINEKSET:

SEPELI 16-32 26 m³tr

SEPELI 8-16 22 m³tr


SUOD.HIEKKA 0-8mm 55 m³tr

IMEYTYSPUTKISTO:

YHTENÄINEN/ERILLINEN (TARPEETON YLIVIIVATAAN)

IMEYTYSPUTKISTON PITUUS 12 m

IMEYTYSKENTÄN PINTA-ALA 72 m²

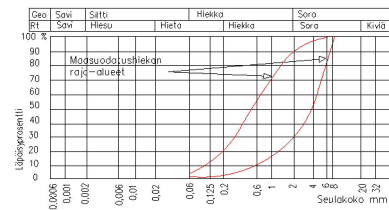

Maasuoatatushiekin rakeisuusalue

K.osa	Kortteli/tila	Tontti / Rno	Rakennusluvan tunnus
			Rakennustoimenpide
			Piirustuslaji
			Juoks. nro
			Rakennuskohteen nimi ja osoite
			Piirustuksen sisältö
			Mittakaavat
			Jita Maasuoatatus 2250l/vrk
			1:100
			Suun. ala
			Työ No
			Piir.No
			Muutos
			Päivöys
			Yhteyshenkilö



Jita OY
Lakarintie 10, 34800 VIRRAT
Puh. (03) 475 6100
info@jita.fi