



Viivytysjärjestelmä Jita Sn 8 800&1000 (NPM id 800)
4-linjainen, padotus virtauksensäätökaivossa

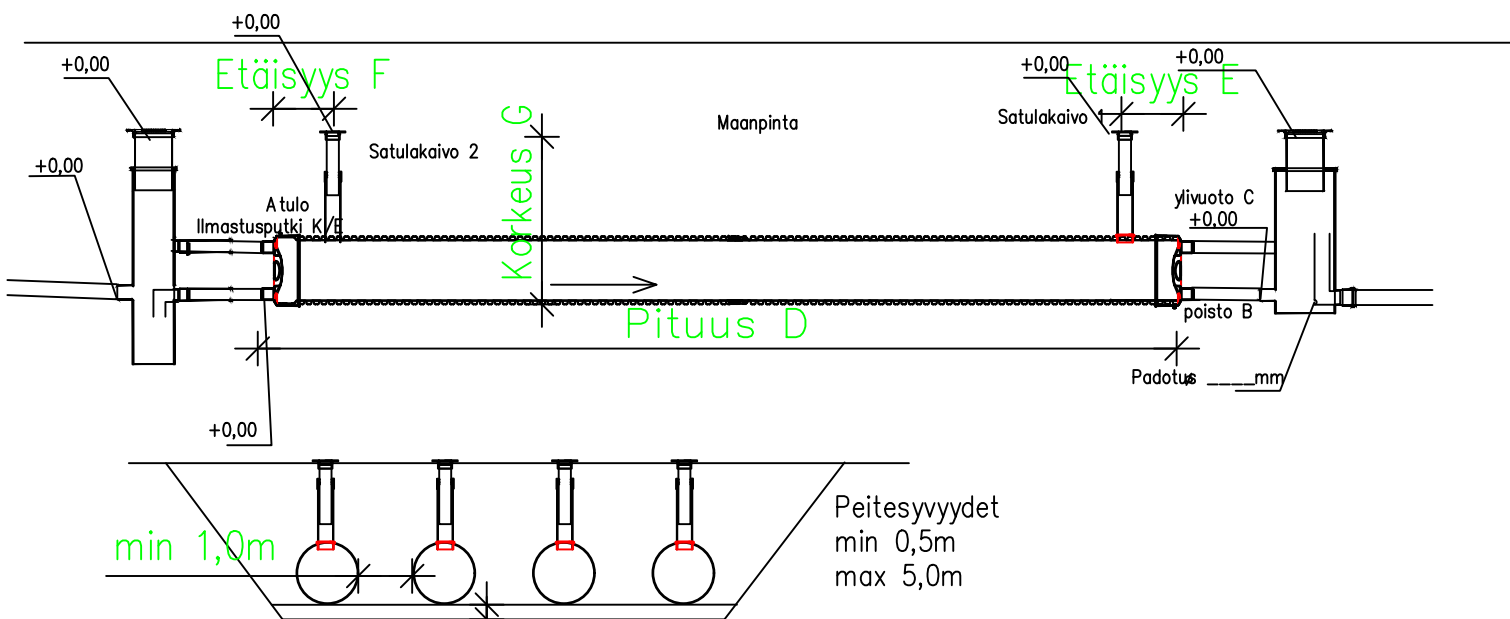

HEK 560/500 tai 800/500



VVTK 560/500 tai 800/500

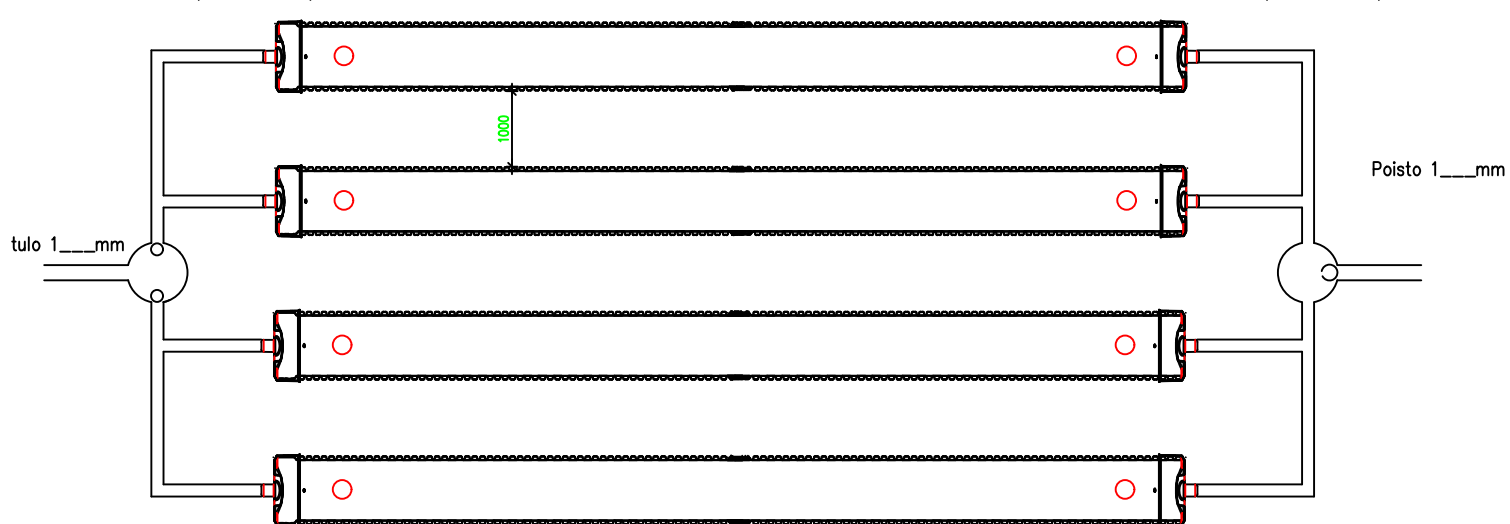

Kaivannot ja täytöt Infra Ry 16210 mukaisesti

200

katkaisukohta/tulpan asennus

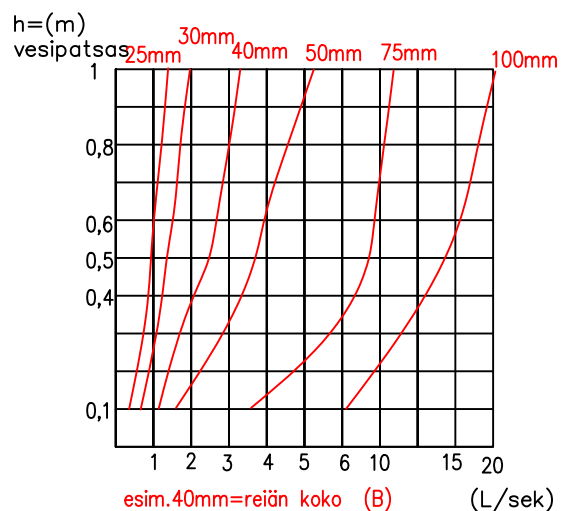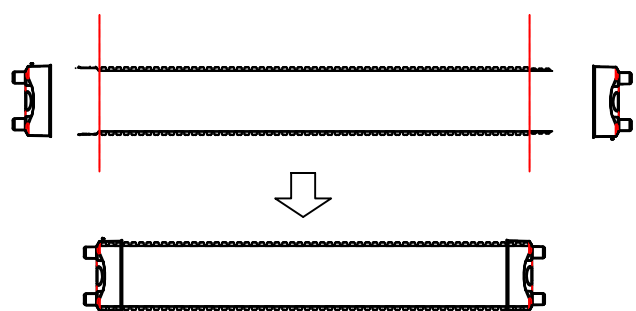

Virtaus l/s eri reikäkoot/vesikorkeus

Jita Sn 8 /viivytys koot 800/902 & 1000/1154 (sisämitta/ulkomitta)

Sn 8, Tulpat pe, (suositeltava pituus 3m jaolla)

Tilavuus/ 1 linja (m³)

| | | | | | | |
|--------|-----|-----|------|------|------|--------|
| pituus | 6m | 12m | 18m | 24m | 36m | 42m... |
| 1000 | 4,4 | 8,8 | 13,2 | 17,6 | 26,4 | 30,8 |
| 800 | 3 | 6 | 9 | 12 | 18 | 21 |

Putken koko

- 800mm
 1000mm

Kokonaistilavuus___m³

Valitse: valittu

Linjojen lukumäärä: 4

Tulo A: 160, 200, 250, 315mm ___mm

Poisto B: 110, 160, 200, 250 ___mm

Ylivuoto C: 160, 200, 250, 315mm

Pituus D: 6, 12, 18, 24 m, muu ___m

HEK ⁵⁶⁰/₅₀₀ ⁸⁰⁰/₅₀₀ VVTK ⁵⁶⁰/₅₀₀ ⁸⁰⁰/₅₀₀

(560 <160 yhtee, 800 >200 yhtee)

Padotusreikä ___mm

Tiivisteet putkeen

- Ei
 Kyllä

Satulakaivot (hiekkatiivis): Kyllä/ Ei

Kirjoita mitat (cm)

Satulakaivon1 etäisyys: E: _____

Satulakaivon2 etäisyys: F: _____

Maanpinnan korkeus vesijuoksusta: G: _____


Kyllä

Kyllä


Kyllä

Kyllä


Satulakaivo 560/500
Ruuvattava satula

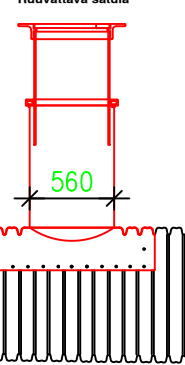


Satulakaivo 400/315
Ruuvattava satula

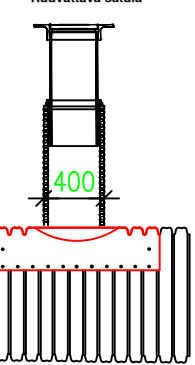

Satulakaivo 315/200
Läpivientikumi d=320mm

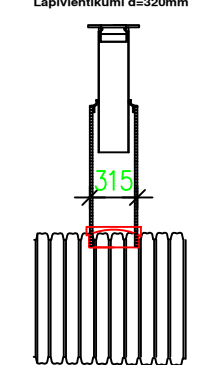

Satulakaivo 200/160
Läpivientikumi d=208mm

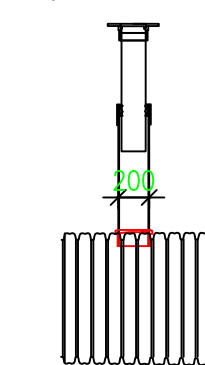

| | | | |
|--------------------------------|---------------|---|----------------------|
| K.osa | Kortteli/tila | Tontti / Rno | Rakennusluvan tunnus |
| Rakennustoimenpide | | Piirustuslaji | Juoks. nro |
| Rakennuskohteen nimi ja osoite | | Piirustuksen sisältö | Mittakaavat |
| | | Viivytysjärjestelmä Sn 8 4- LINJAINEN, id 800 TAI 1000 | |
| Suun. ala | Työ No | Piir.No | Muutos |
| Päiväys | Yhteyshenkilä | | |



Jita Oy
Lakarintie 10, 34800 VIRRAT
Puh. (03) 475 6100
info@jita.fi