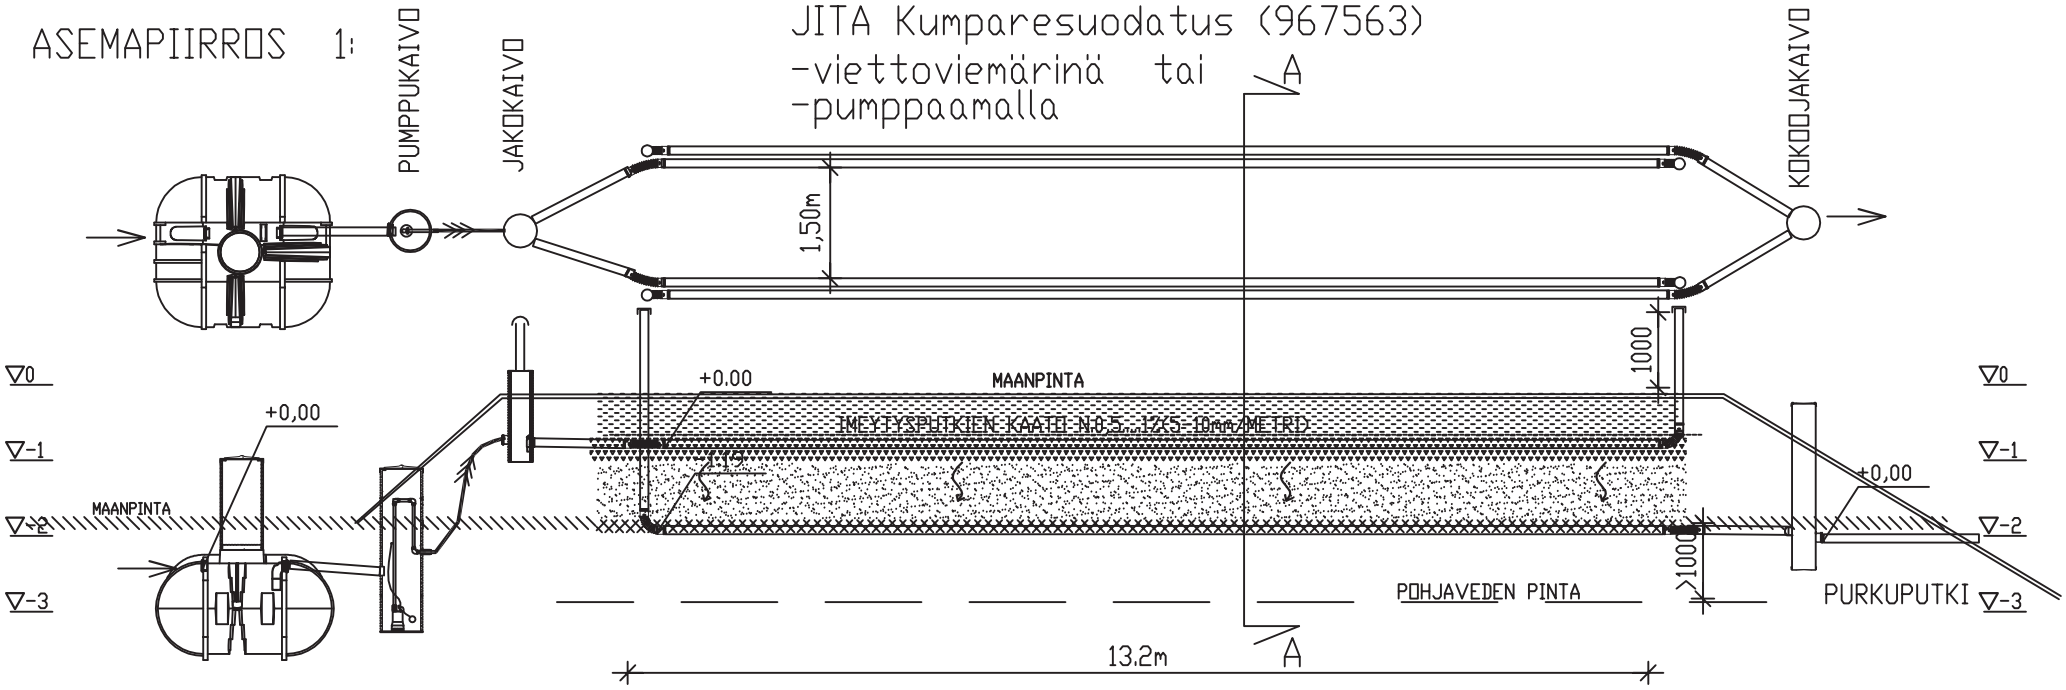

JITA KUMPARESUODATUS

PL 47, 34801 VIRRAT
PUH:03-475 6100

MITOITUSVESIMÄÄRÄ 5 xhenk. x 150 Lt/vrk= 750 l/vrk
UMPISÄILIÖ _____m3
SAKOSÄILIÖIDEN TILAVUUS 3500 lt
SAKOSÄILIÖIDEN OSASTOJEN LUKUMÄÄRÄ 3 kpl
SÄILIÖIDEN ANKKUROINTI ON/EI
JITA ANKKUROINTIKANGAS _____KPL
KIVIAINEKSET:
SEPELI 16-32 12 m3rtr
SEPELI 8-16 10 m3rtr
SUODHIEKKA 0-8mm 25 m3rtr
IMEYTYSPUTKISTO:
YHTENÄINEN/ERILLINEN (TARPEETON YLIVIIVATAAN)
IMEYTYSPUTKISTON PITUUS 13,2 m
IMEYTYSKENTÄN PINTA-ALA 33 m2

TRIPLA IMEYTYSPUTKI
TUPLA SALOJAPUTKI
TRIPLA 110/96

TÄYTTÖMAA
SUODATINKANGAS
SEPELI 16-32
SUODATINHIEKKA 0...8
PERUSMAA
KYNNETTY PERUSMAA
+0,00
SUUNNITELTU KORKEUS

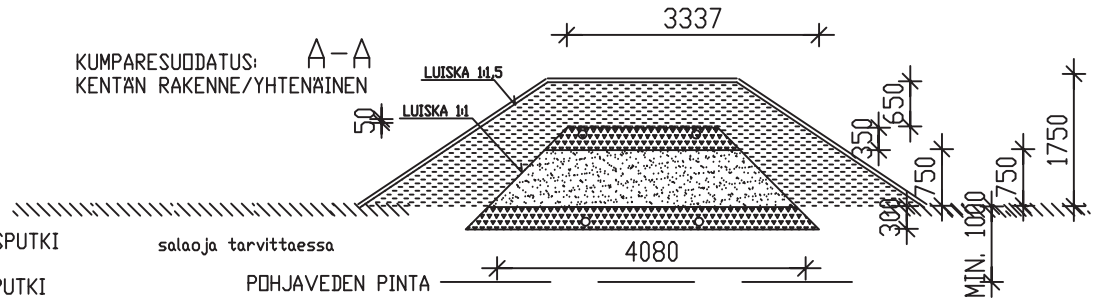

KENTÄN PINTA-ALA N.30m2

K.osa / Kortteli/tila / Tontti / Rno	Rakennusluvan tunnus
Rakennustoimenpide	Piirustuslaji: LVI–PIIRUSTUS / Juoks. nro
Rakennuskohteen nimi ja osoite	Piirustuksen sisältö: JITA OY / KUMPARESUODATUS / Mittakaavat: 1:100
JITA OY PL 47, 34801 VIRRAT puh. (03) 4756 100 info@jita.fi fax (03) 4754 040	Suun. ala: LVI / Työ No / Piir.No / Muutos Päiväys / Yhteyshenkilä