
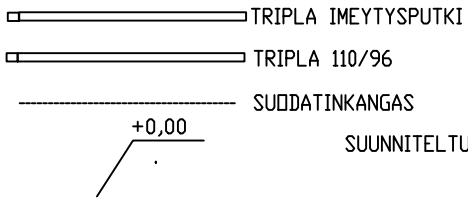



JITA II-1500 (967502) + UMPISÄILIÖ (969802)
WC-VEDET UMPISÄILIÖÖN,
HARMAAT VEDET IMEYTETÄÄN MAAHAN

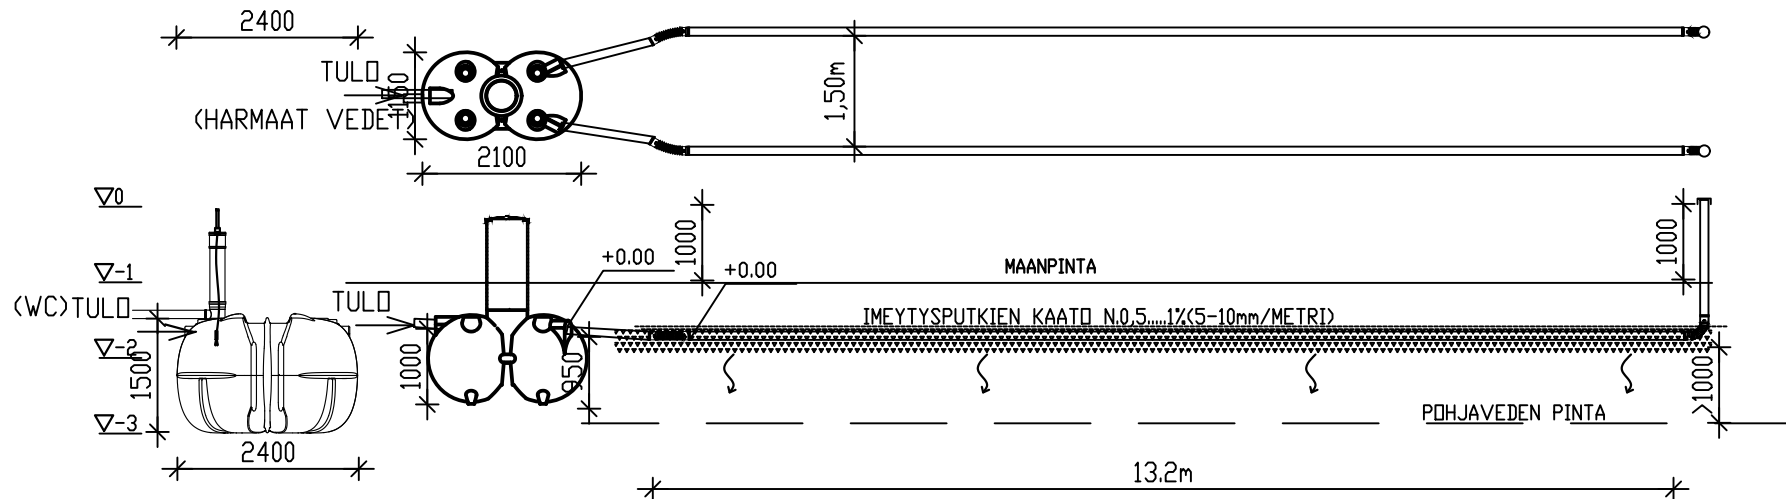

KENTÄN RAKENNE/YHTENÄINEN

KENTÄN RAKENNE/ERILLINEN

TÄYTTÖMAA
SUODATINKANGAS
SEPELI 16-32
PERUSMAA

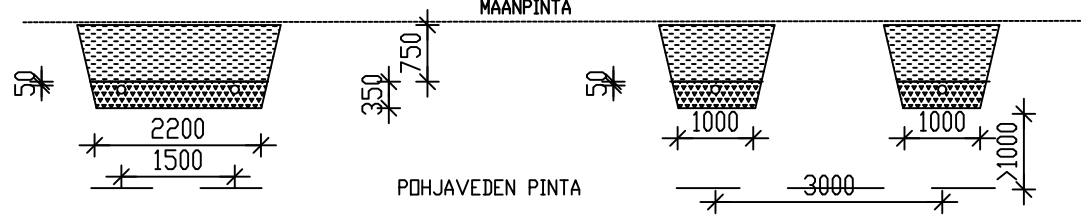

JITA OY, JITA II-1500

PL 47, 34801 VIRRAT
PUH03-475 6100

MITOITUSVESIMÄÄRÄ_5_xhenk. x_150_Lt/vrk=750_l/vrk

UMPISÄILIÖ_5.2_m3

SAKOSÄILIÖIDEN TILAVUUS_1500_lt

SAKOSÄILIÖIDEN OSASTOJEN LUKUMÄÄRÄ_2_kpl

SÄILIÖIDEN ANKKUROINTI ON/EI

JITA ANKKUROINTIKANGAS _____KPL

KIVIAINEKSET:

SEPELI 16-32_12_m3rtr

SEPELI 8-16_____m3rtr

SUOD.HIEKKA 0-8mm_____m3rtr

IMEYTYSPUTKISTO:

YHTENÄINEN/ERILLINEN (TARPEETON YLIVIVATAAN)

IMEYTYSPUTKISTON PITUUS_13.2_m

IMEYTYSKENTÄN PINTA-ALA_33_m2

Keskimääräisiä L tar arvoja):
Ltar L/m2/vrk maalaaji Huom
>30 kHk, SrMr
20 Mr
15 SIMr
10 Si

Ltar = _____ L/m2/vrk

Maalaaji=

K.osa	Kortteli/tila	Tontti / Rno	Rakennusluvan tunnus
Rakennustoimenpide			Piirustuslaji Juoks. nro
Rakennuskohteen nimi ja osoite			Piirustuksen sisältö Mittakaavat
			967502+969802 2 vesijärjestelmä 1:100
			Suun. ala Työ No Piir.No Muutos
			Päiväys Yhteyshenkilä



Jita Oy
Lakarintie 10, 34800 VIRRAT
Puh. (03) 475 6100
info@jita.fi