
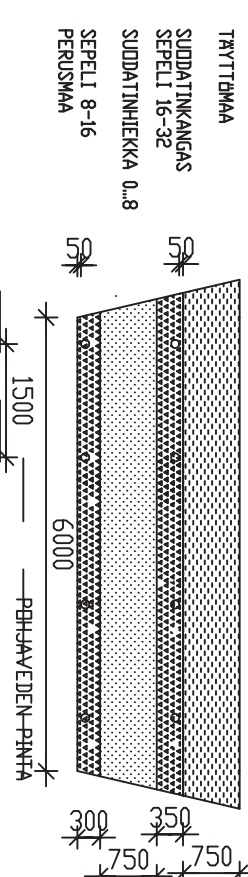
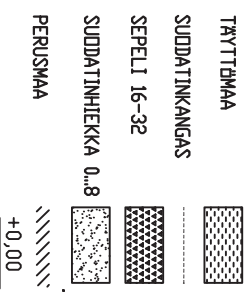
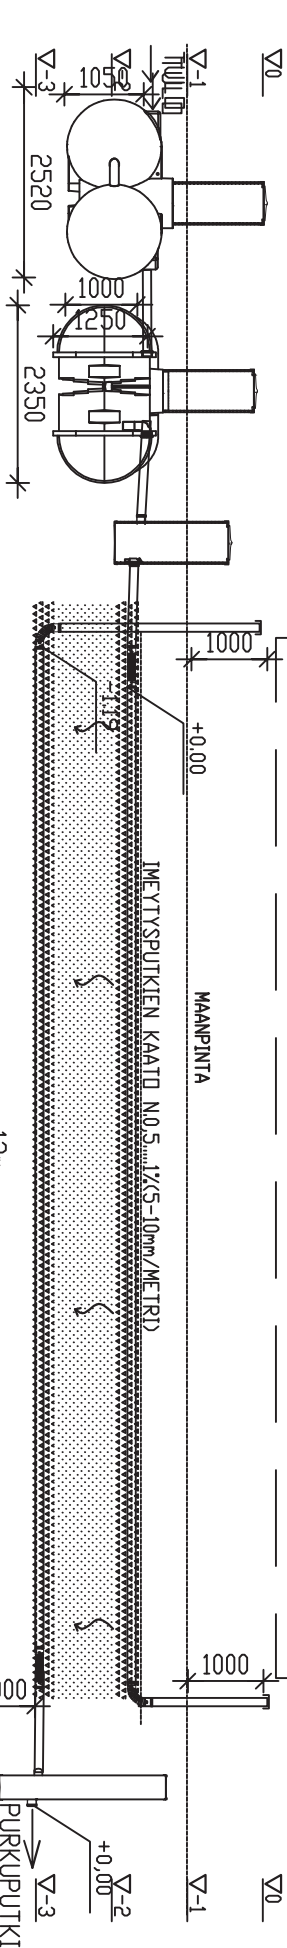


ASEMPIIRROS 1:

JITA MAASUODATUS /2250L/vrk, 15 henk.

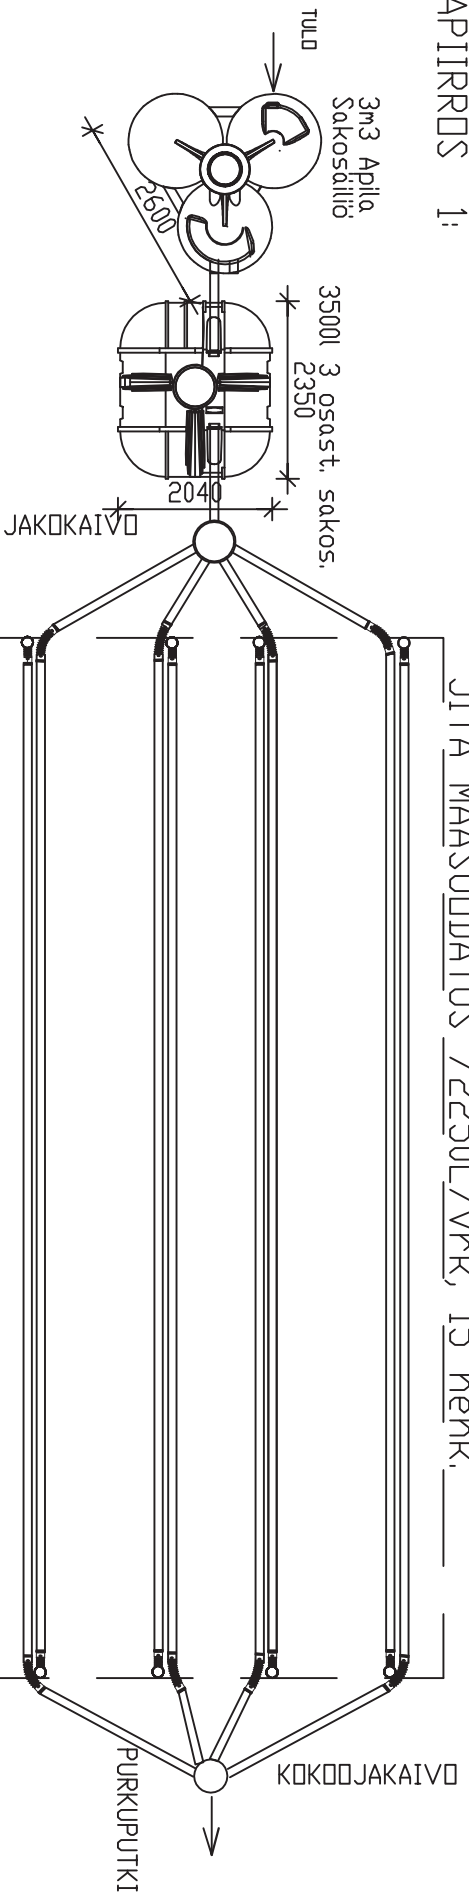

- TRIPLA IMEYTYSPUTKI
- TUPLA SALDAPUTKI
- TRIPLA 110/96
- SUODATTINKANGAS

JITA MAASUODATUS 2250 L/vrk

PL 47, 34801 VIRRAT
PUH03-475 6100

MITOITUSVEIKKAUS 15 henk. x 150 Lt/vrk= 2250 L/vrk
UMPISSÄILÄ m³
SAKSÄILÄIDEN TILAVUUS 6500 lt
SAKSÄILÄIDEN OSASTOJEN LUKUMÄÄRÄ 4 kpl
SÄILÄIDEN ANKKUROINTI DN/EI
JITA ANKKUROINTIKANGAS KPL
KIVIAINEKSET:
SEPELLI 16-32 26 m³-tr
SEPELLI 8-16 22 m³-tr
SUODATINHEIKKA 0-8mm 55 m³-tr
IMEYTYSPUTKISTO
YHTENMINEN/ERILLINEN TARPEETON YLVIIVATAAN
IMEYTYSPUTKISTON PITUUS 12 m
IMEYTYSKENTÄN PINTA-ALA 72 m²

KENTÄN PINTA-ALA n.75m² KENTÄN RAKENNE/YHTENMINEN
POHJAVEDEN PINTA
12m
KENTÄN PINTA-ALA n.75m² KENTÄN RAKENNE/YHTENMINEN
POHJAVEDEN PINTA
1500
6000
300
350
750
750

Kassa	Korttelit/tila	Tontti / Rno	Rakennustalon tunnus
Rakennusluovutuspöytä			Pirustuseiä LVI-PIIRUSTUS
Rakennuskohteen nimi ja osoite			Pirustuksen sisältö JITA OY / MAASUODATUS / 2250 L / VRK
			Mittakaava 1:100
	Suun. oia LVI Pivivöys	Työ No	Piir.No
			Muutos

JITA OY
PL 47, 34801 VIRRAT puh. (03) 4756 100
info@jita.fi fax (03) 4754 040