

JITA Indrän 2500-8
MAAHAN IMEYTYS

Ltar = _____ L/m²/vrk
Maalaji=

Ltar	(A)	pituus	pinta-ala maalaji
>30	1,2	5	6 KHK, SrMr
20	2,4	5	12 Mr
15	3,0	5	15 SIMr
10	5,0	5	25 SI


○ TRIPLA IMEYTYSPUTKI

□ TRIPLA 110/96

--- SUODATINKANGAS

+0,00 SUUNNITELTU KORKEUS

IN DRÄN MODULI 200X600X1250

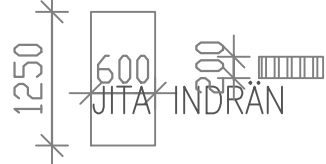

PL 47, 34801 VIRRAT
PUH:03-475 6100

MITOITUSVESIMÄÄRÄ_5_xhenk. x_150_Lt/vrk=750_l/vrk

UMPISÄILIÖ_____m³

SAKOSÄILIÖIDEN TILAVUUS_2500_t

SAKOSÄILIÖIDEN OSASTOJEN LUKUMÄÄRÄ_3_kpl

SÄILIÖIDEN ANKKUROINTI DN/EI

JITA ANKKUROINTIKANGAS _____KPL

KIVIAINEKSET:

SEPELI 8-16_____m³tr

SUOD.HIEKKA 0-8mm_____m³tr


INDRÄN -MODULEITA_8_kpl (koko_1250x600x200)

IMEYTYSPUTKISTO:

YHTENÄINEN/ERILLINEN (TARPEETON YLIVIIVATAAN)

IMEYTYSPUTKISTON PITUUS_____m

IMEYTYSKENTÄN PINTA-ALA_____m²

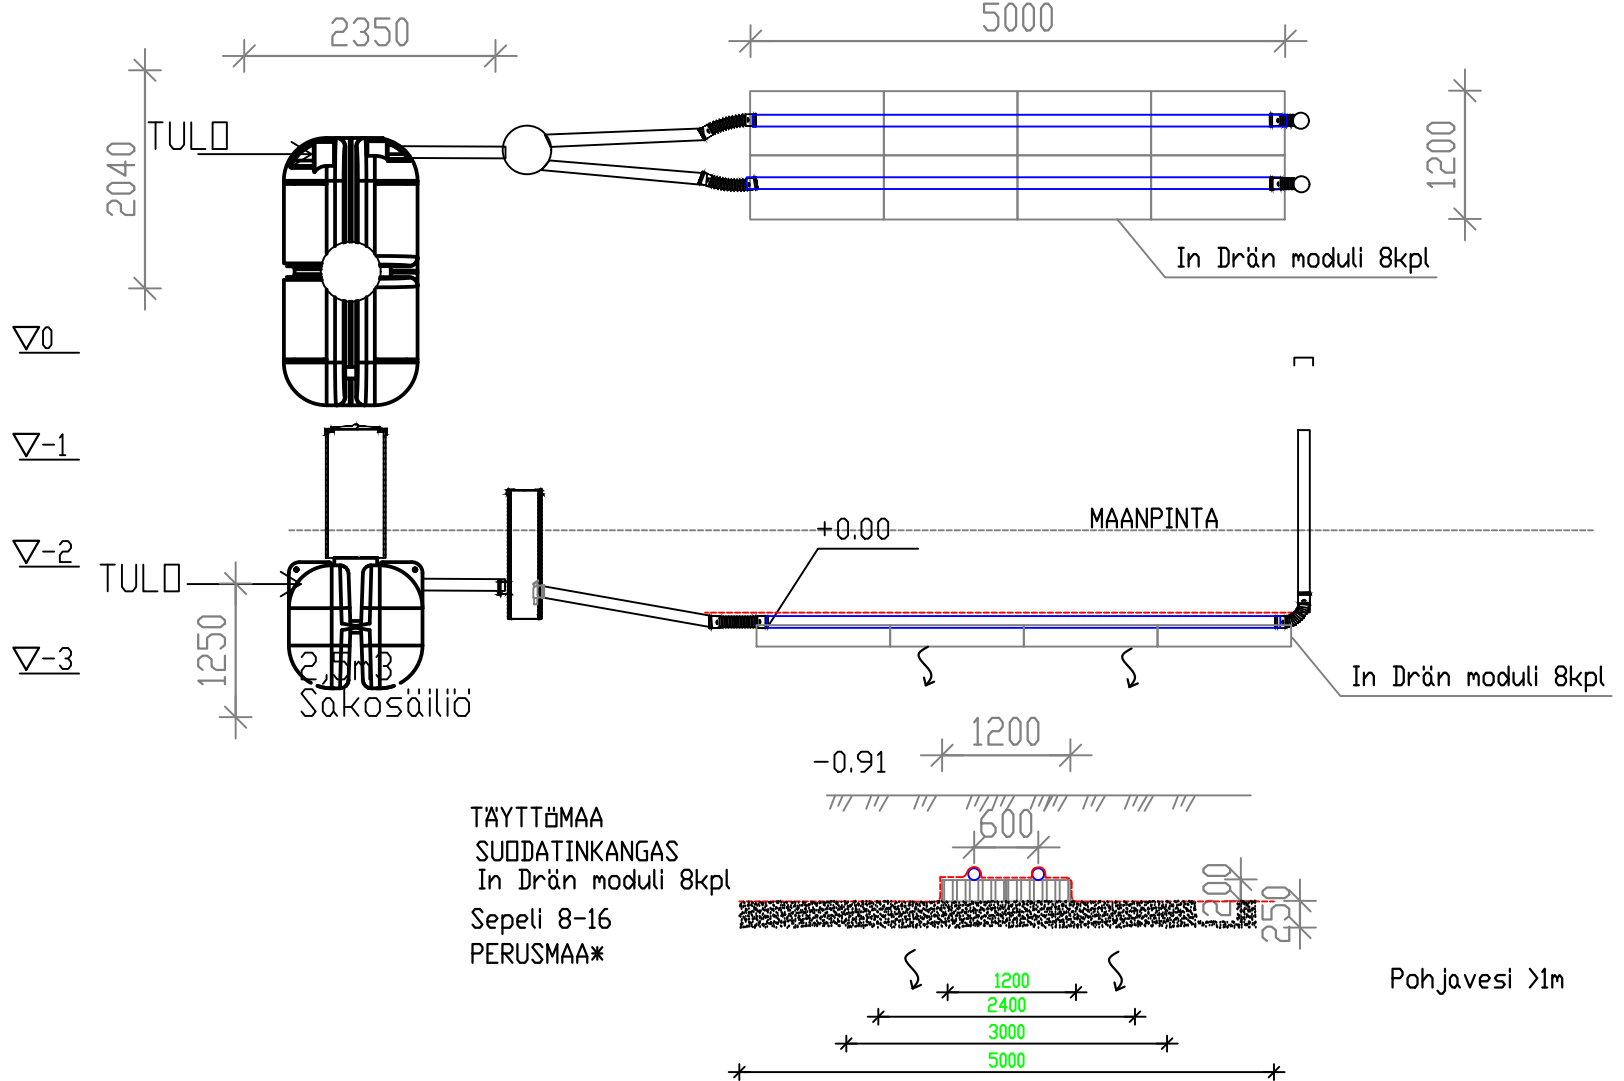

TÄYTTÖMAA
SUODATINKANGAS
In Drän moduli 8kpl
Sepeli 8-16
PERUSMAA*

Pohjavesi >1m

KENTÄN PINTA-ALA 5-25m² riippuen perusmaan Ltar arvosta

K.osa	Kortteli/tila	Tontti / Rno	Rakennusluvan tunnus
Rakennustoimenpide		Piirustuslaji	Juoks. nro
Rakennuskohteen nimi ja osoite		Piirustuksen sisältö	Mittakaavat
		Jita 2500 Indrän	1:100
Suun. ala		Työ No	Piir.No
Päiväys		Muutos	
		Jita Oy Lakarintie 10, 34800 VIRRAT Puh. (03) 475 6100 info@jita.fi	
		Yhteyshenkilö	