

JITA INDRAN 1500-6 (967567)
HARMAIDEN VESIEN IMETYYS,

Ltar = ----- L/m²/vrk
Moduuli=


Kalvaston leveys (A)	eri perusmaan Ltar arvot/la		
Ltar	pituus	piirtä-ala moduuli	KH, S*Hr
>30	1,2	3,6	5
20	2,4	3,6	9
15	3,0	3,6	11
10	5,0	3,6	18

TRIPLA IMETYSPUTKI

TRIPLA 110/96

SUODATINKANGAS

+0,00 SUUNNITELTU KORKEUS

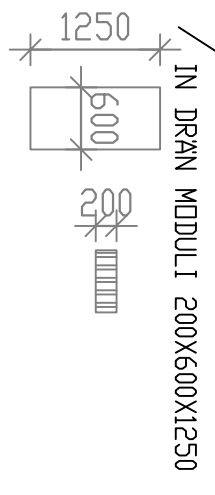

JITA INDRÄN

PL 47, 34801 VIRRAT
PUH03-475 6100

MITOITUSVESIMÄÄRÄ 5 xhenk. x 105 Lt/vrk= 525 L/vrk
UMPIKILTA n3

SAKOSKILTIIDEN TILAVUUS 1500 Lt
SAKOSKILTIIDEN OSASTOJEN LUKUMÄÄRÄ 2 kpl

SKILTIIDEN ANKKUROINTI DN/ET
JITA ANKKUROINTIKANGAS kpl

KIVAINEKSETI

SEPELI 8-16 n3+tr



SUODHIEKKA 0-8mm n3+tr

INDRÄN -MODULEITA 5 kpl (koko 1250x600x200)


IMEYTYSPUTKISTO

YHTEINÄIN/ERILLINEN (TARPEITON YLIVIIVITÄÄN)
IMEYTYSPUTKISTON PITUUS 2x3,6 m

IMEYTYSKENTÄN PINTA-ALA m²

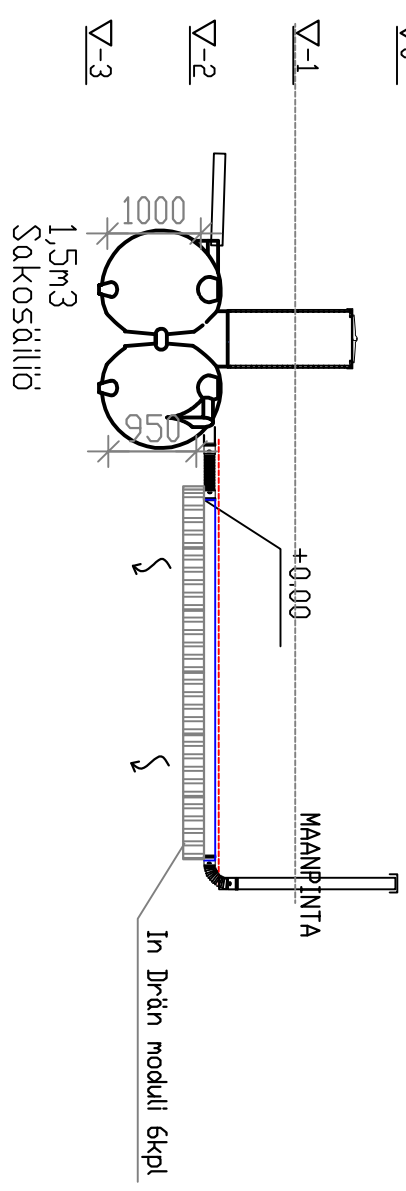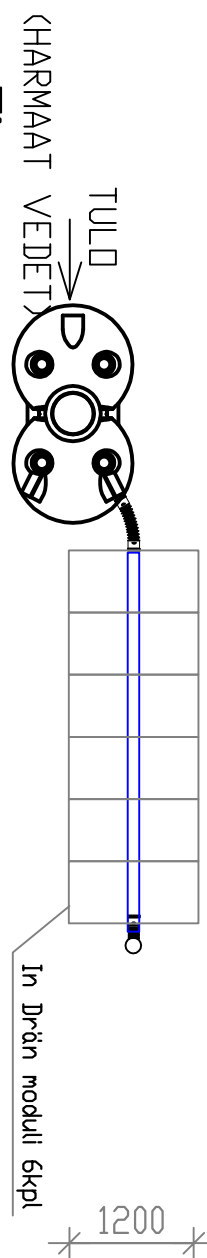

TÄYTTÄMÄÄ SUODATINKANGAS In Drän moduli 8kpl
Sepeli 8-16 PERUSMAA*

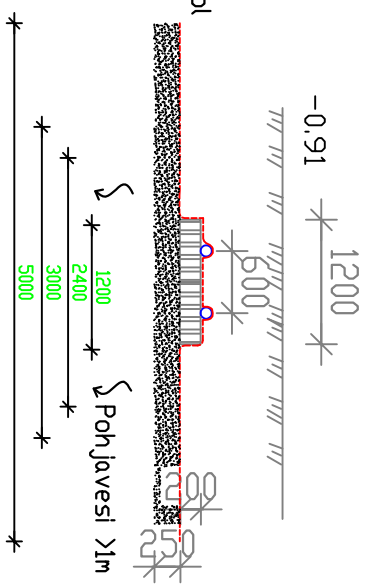

Kooste	Korttelit/tila	Tontit / Rno	Rekennusluvun tunnus
Rekennusluokittelu			Piirustaji LV-PIIRUSTUS
Rekennuskohteen nimi ja osoite			Piirustuksen säätö JITA OY / JITA INDRÄN 1500-6 MAAHAN IMETYYS
			Mittakaava 1:50
			Suunn. dia LV
			Piir. No Yhteyshenkilö
			Piir. No Muitoa

JITRA OY
Pl. 47, 34801 VIRRAT puh. (03) 4756 100
info@jitra.fi fax (03) 4754 040