

JITA "MÖKIN" IMEYTYS-PAKETTI I


300 LT RASVANEROTUSKAIVO + 7,2M IMEYTYS-PUTKI

KAIVOSSA YHTEET 110 MM

MAAPERÄN IMEYTYSKYKY >10L/M²/VRK


SOVELTUU MÖKKIIN JOSSA "KANTOVESI", SAUNA JA TISKIALLAS, EI PAINEVETTÄ

mitoitusvesimäärä _____ l/vrk
imeytysputkilinjojen lukum/pit 1/7,2m

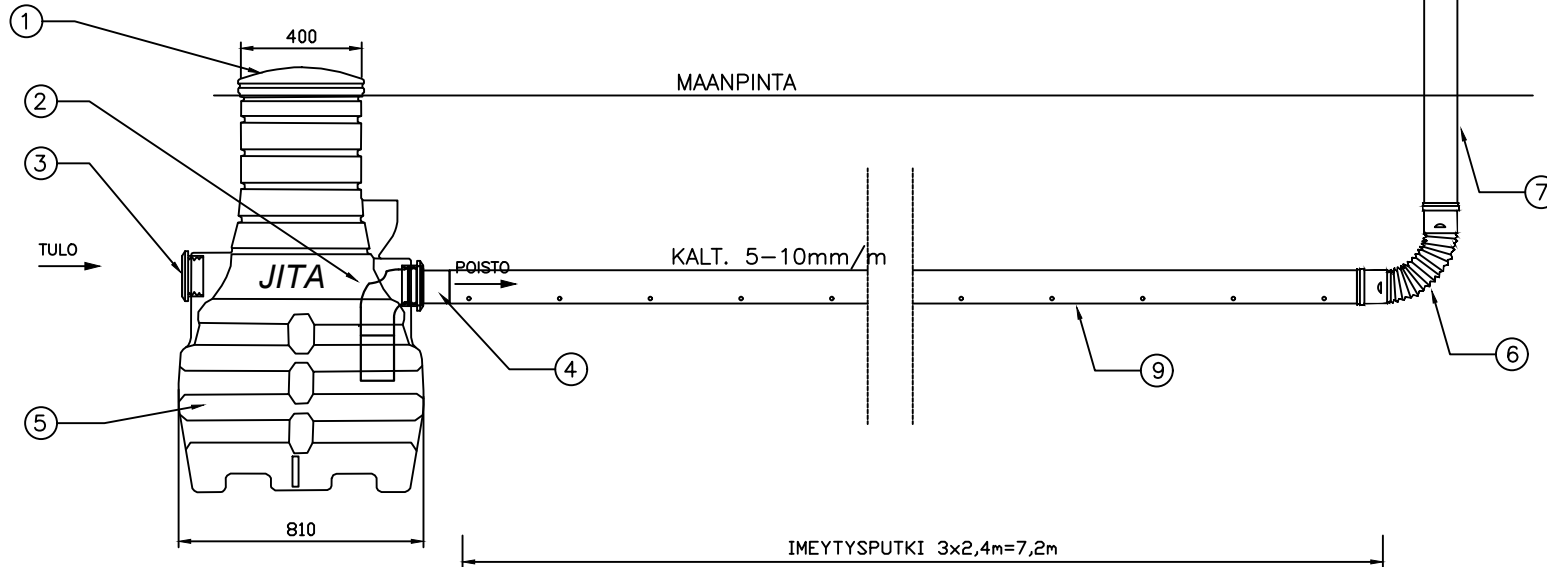

OSALUETTELO:

1. ~400 mm KANSI
2. KULMAYHDE Ø110+PUTKI Ø110
3. KUMITIVISTE Ø110
4. POISTOPUTKI Ø110
5. SAOSTUSSÄILIÖ 300L
6. SÄÄTÖKULMA
7. TRIPLA 110,2,4M
8. ILMASTUSHATTU
9. IMEYTYS-PUTKI 110, 3KPL YHT. 7,2M
10. SUODATINKANGAS n. 0,85x7m

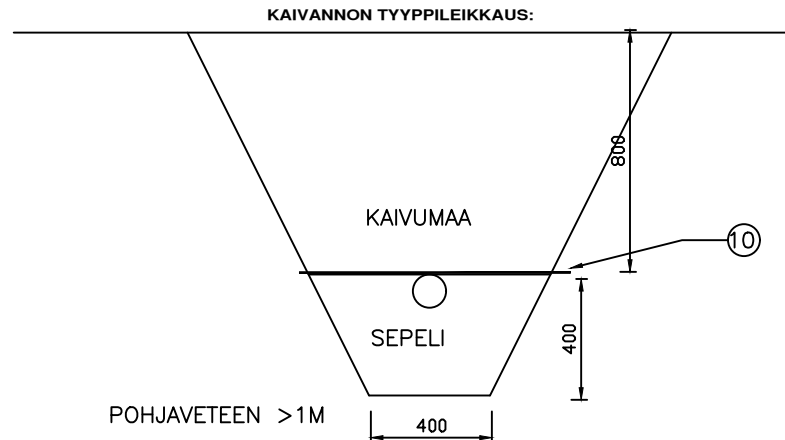

| | | | | |
|--------------------------------|--|--------------|------------------------|-------------|
| K.osa | Kortteli/tila | Tontti / Rno | Rakennusluvan tunnus | |
| Rakennustoimenpide | | | Piirustuslaji | Juoks. nro |
| Rakennuskohteen nimi ja osoite | | | Piirustuksen sisältö | Mittakaavat |
| | | | 967508 | 1:25 |
| | | | Mökin imeytyspaketti I | |
| JITA Plastic pipes | Jita OY Lakarintie 10, 34800 VIRRAT Puh. (03) 475 6100 info@jita.fi | Suun. ala | Työ No | Piir.No |
| | | Päiväys | Yhteyshenkilä | |
| | | | | Muutos |