


# Mökin Moduulisuodatus 967570

300 LT RASVANEROTUSKAIVO + 2.4M IMEYTYSPUTKI

+ 2kpl Indrän moduuleita

MAX.KUORMITUS 250 L/VRK,


mitoitusvesimäärä \_\_\_\_\_ l/vrk  
imeytysputkilinjojen lukum/pit 1/2,4m  
Indrän-moduuleita \_\_\_\_\_ kpl

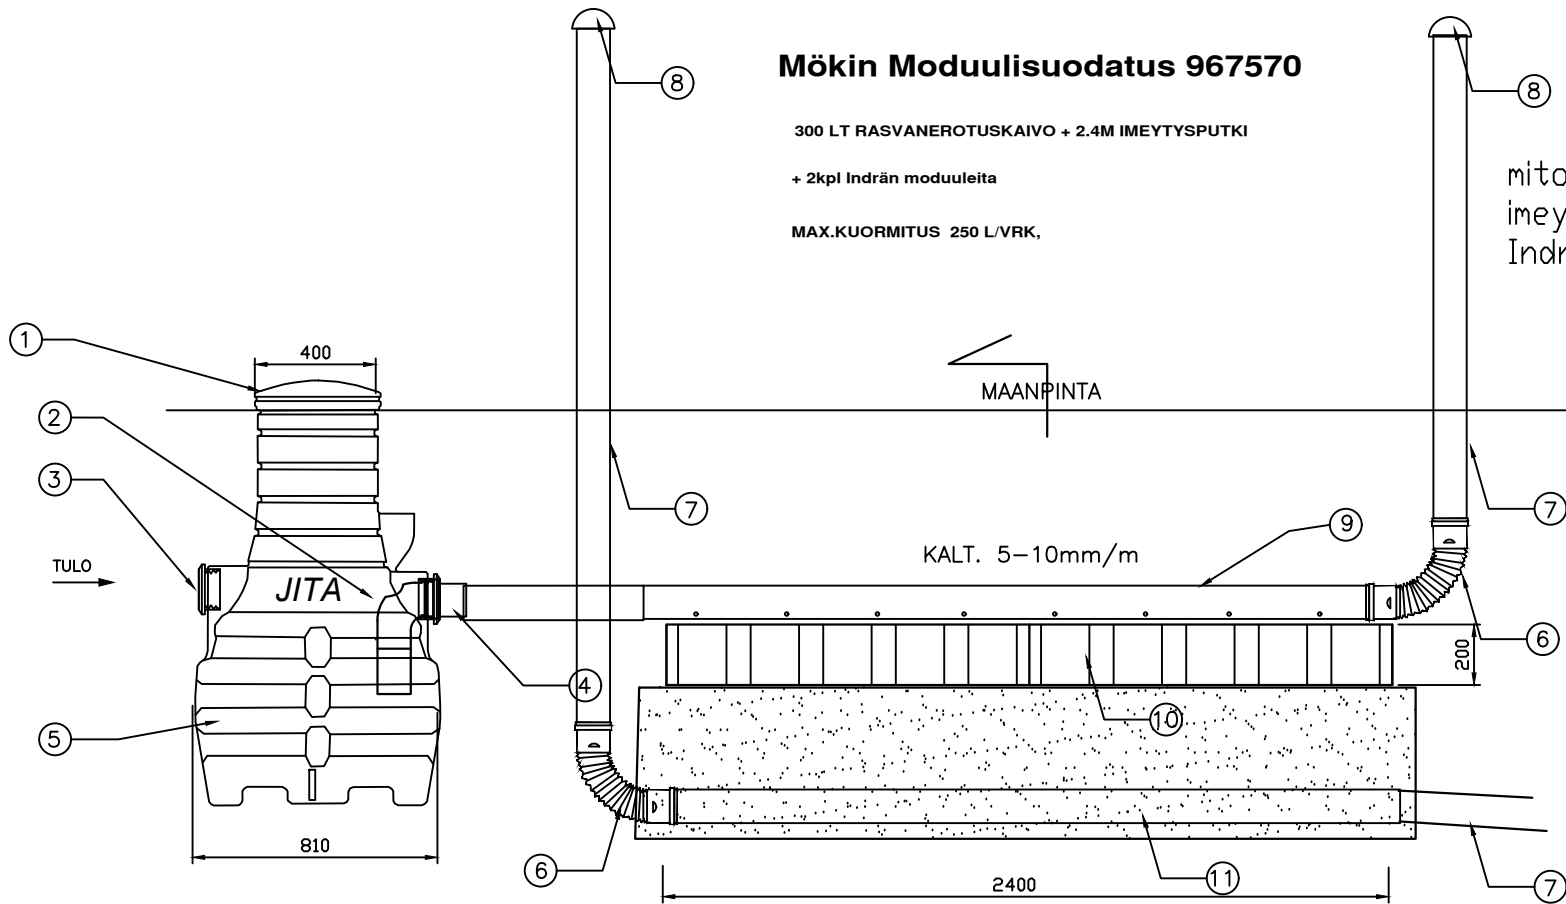

## OSALUETTELO:

1. ~400 mm KANSI
2. KULMAYHDE Ø110+PUTKI Ø110
3. KUMITIIVISTE Ø110
4. POISTOPUTKI Ø110
5. SAOSTUSSÄILIÖ 300L
6. SÄÄTÖKULMA, 2 kpl
7. TRIPLA 110,2,4M, 1 KPL
8. ILMASTUSHATTU
9. IMEYTYSPUTKI 110; 2,4 m 1KPL
10. INDRÄN-MODUULI, 2 KPL
11. TEHO-SALAOJAPUTKI 110, 2,4M 1 KPL
12. SUODATINKANGAS n. 0,85 x 7m 1 KPL

Indrän moduuli 2kpl+hiekkasuodatus 30cm

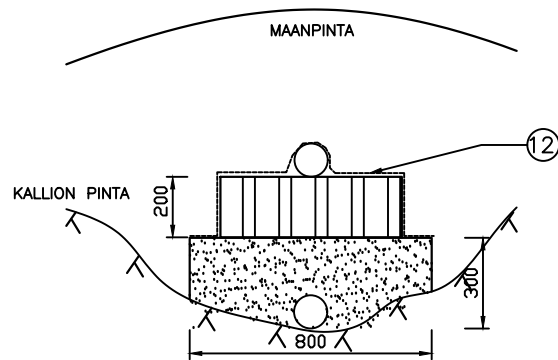

K.osa	Kortteli/tila	Tontti / Rno	Rakennusluvan tunnus
			Rakennustoimenpide
			Piirustuslaji
			Juoks. nro
			Rakennuskohteen nimi ja osoite
			Piirustuksen sisältö
			Mittakaavat
			1:25
			Mökin indrän 300-2
			Suun. ala
			Työ No
			Piir.No
			Muutos
			Päiväys
			Yhteyshenkilä



Jita OY  
Lakarintie 10, 34800 VIRRAT  
Puh. (03) 475 6100  
info@jita.fi