



Asennusesimerkki

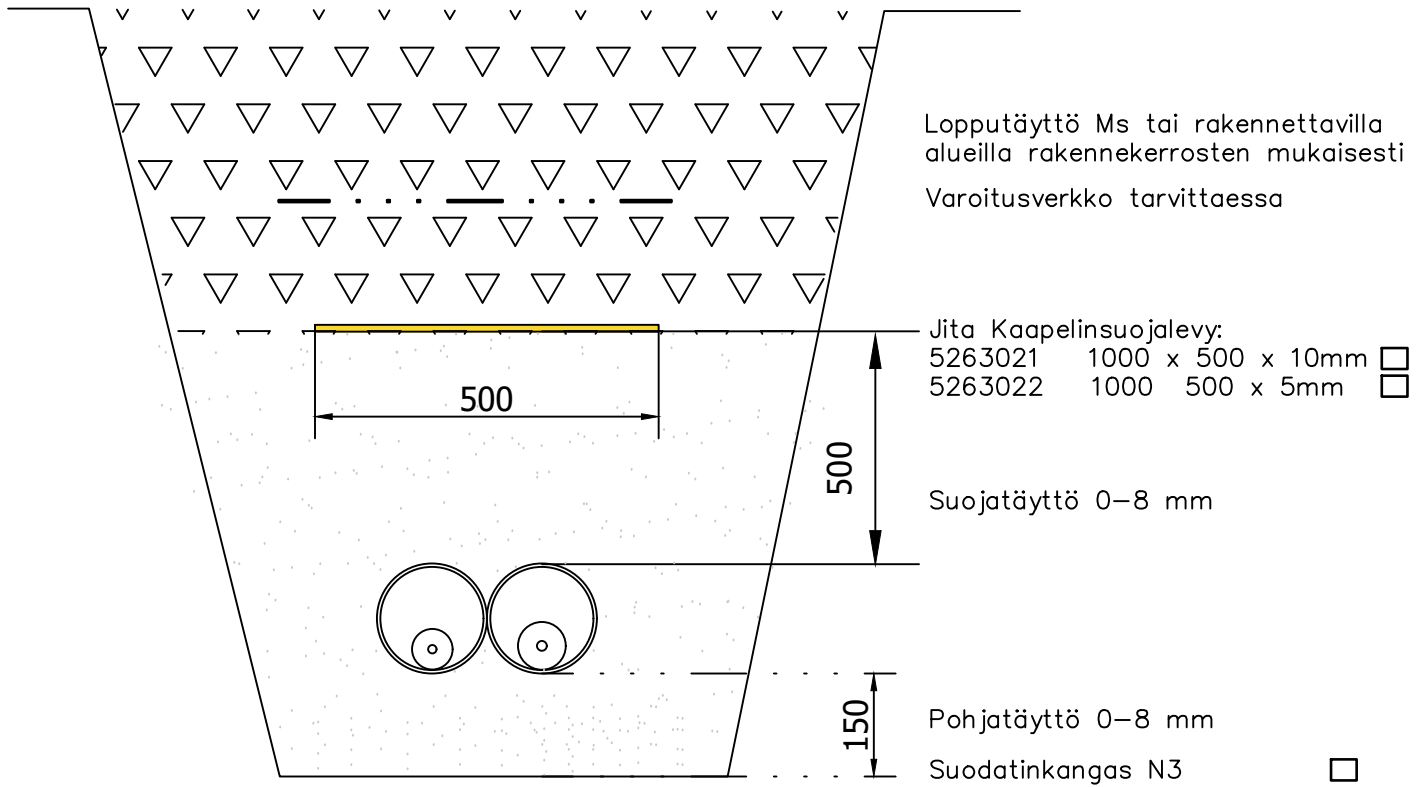

K.osa	Kortteli/tila	Tontti / Rno	Rakennusluvan tunnus
Rakennustoimenpide	Päärustuslaji		Juoks. nro
Rakennuskohteen nimi ja osoite	Päärustuksen sisältö		Mittakaavat
	Pit. 1000 mm Lev. 500 mm 1000 x 500 x 10 mm 5263021 10 mm, 5263022 5 mm		
	Suun. ala		Työ No
	Jita OY Lakarintie 10, 34800 VIRRAT Puh. (03) 475 6100 info@jita.fi		Piir.No
Päiväys		Muutos	
28.12.2023		Yhteyshenkilä	