
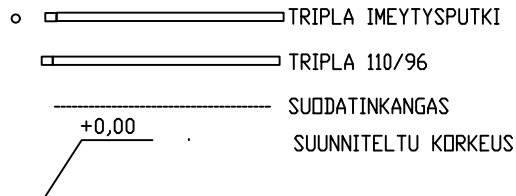


# ASEMPIIRROS 1:

## SANEERAUKSEEN IMEYTYSPUTKISTOPAKETTI (967520)

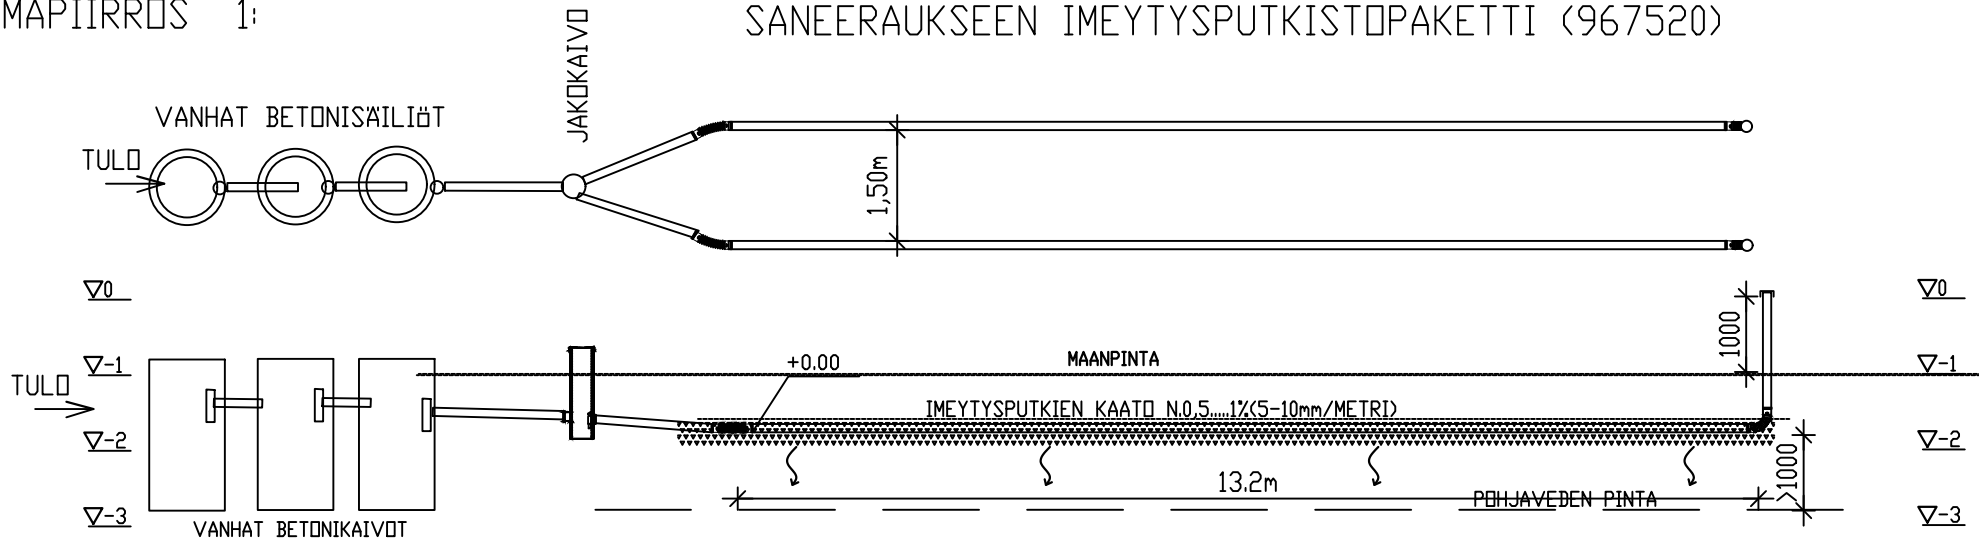


### KENTÄN RAKENNE/YHTENÄINEN

### KENTÄN RAKENNE/ERILLINEN

TÄYTTÖMAA

SUODATINKANGAS  
SEPELI 16-32  
PERUSMAA

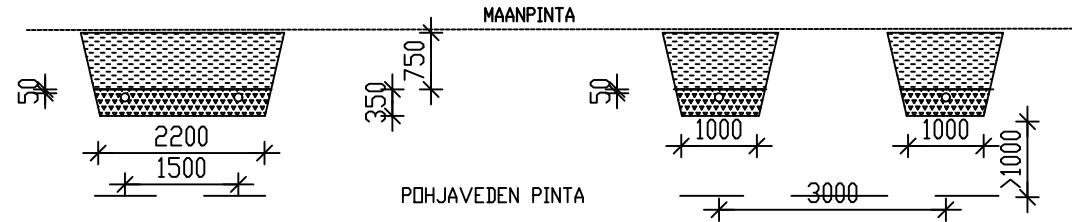

### IMEYTYSPUTKISTO

PL 47, 34801 VIRRAT  
PUH03-475 6100

MITOITUSVESIMÄÄRÄ 5 xhenk. x 150 Lt/vrk= 750 l/vrk

UMPISÄILIÖ m3

SAKOSÄILIÖIDEN TILAVUUS lt

SAKOSÄILIÖIDEN OSASTOJEN LUKUMÄÄRÄ kpl

SÄILIÖIDEN ANKKUROINTI DN/EI

JITA ANKKUROINTIKANGAS KPL

KIVIAINEKSET:

SEPELI 16-32 12 m3rtr

SEPELI 8-16 m3rtr

SUOD.HIEKKA 0-8mm m3rtr

IMEYTYSPUTKISTO:

YHTENÄINEN/ERILLINEN (TARPEETON YLIVIIVATAAN)

IMEYTYSPUTKISTON PITUUS 13,2 m

IMEYTYSKENTÄN PINTA-ALA 33 m2

Keskimääräisiä L tar arvoja:  
L tar L/m2/vrk Maala, Ji HuoM  
>30 kHk, SMr  
20 Hr  
15 SMr  
10 Si

L tar = L/m2/vrk

Maala, Ji=

K.osa	Korttelit/tila	Tontti / Rno	Rakennusluvan tunnus
Rakennustoimenpide		Piirustuslaji	Juoks. nro
Rakennuskohteen nimi ja osoite		Piirustuksen sisältö	Mittakaavat
		967520	1:100
		Imeytysputkistopaketti	
Suun. ala	Työ No	Piir.No	Muutos
Päiväys	Yhteyshenkilö		



Jita OY  
Lakarintie 10, 34800 VIRRAT  
Puh. (03) 475 6100  
info@jita.fi