
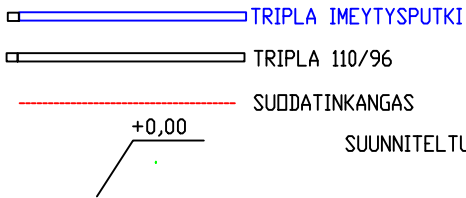



JITA II-1500 (967502),
HARMAAT VEDET IMEYTETÄÄN MAAHAN

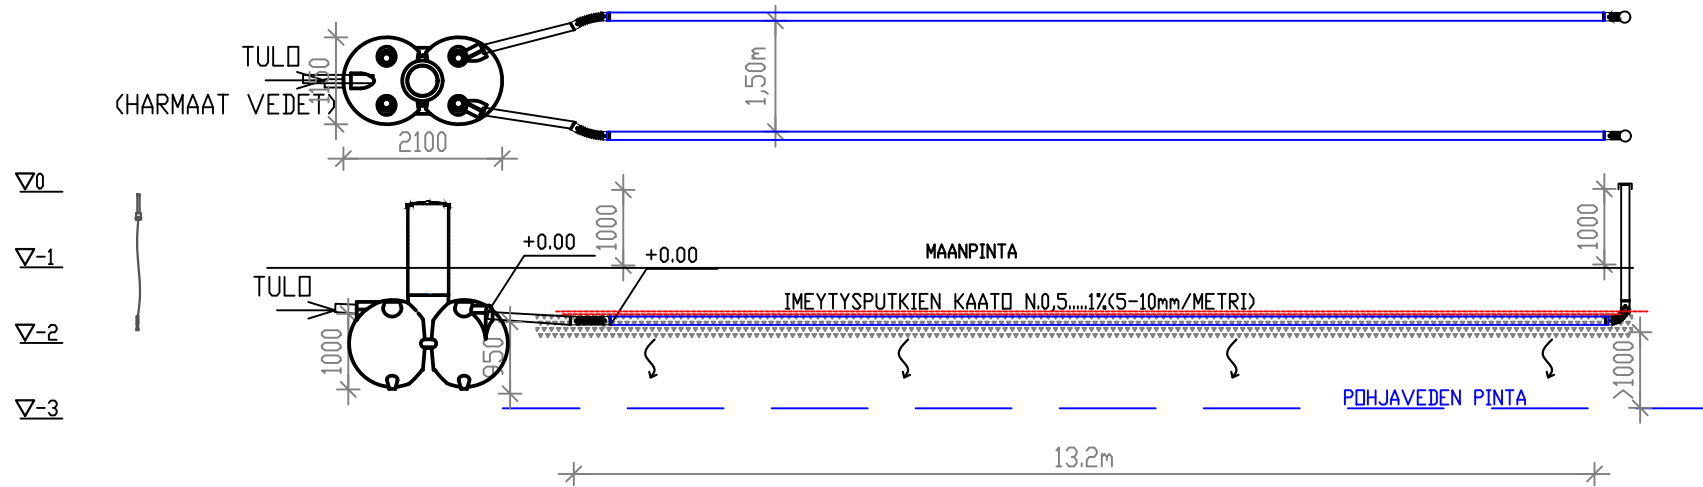

KENTÄN RAKENNE/YHTENÄINEN

TÄYTTÖMAA

SUODATINKANGAS
SEPELI 16-32
PERUSMAA

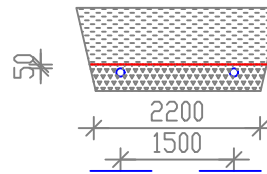

MAANPINTA

POHJAVEDEN PINTA

JITA OY, JITA II-1500

PL 47, 34801 VIRRAT
PUH03-475 6100

MITOITUSVESIMÄÄRÄ_5_xhenk. x_150_Lt/vrk=750_l/vrk

UMPISÄILIÄ_5.2_m3

SAKOSÄILIÖIDEN TILAVUUS_1500_lt

SAKOSÄILIÖIDEN OSASTOJEN LUKUMÄÄRÄ_2_kpl

SÄILIÖIDEN ANKKUROINTI ON/EI

JITA ANKKUROINTIKANGAS _____KPL

KIVIAINEKSET:

SEPELI 16-32_12_m3rtr

SEPELI 8-16_____m3rtr

SUOD.HIEKKA 0-8mm_____m3rtr

IMEYTYSPUTKISTO:

YHTENÄINEN/ERILLINEN (TARPEETON YLIVIVATAAN)

IMEYTYSPUTKISTON PITUUS_13.2_m

IMEYTYSKENTÄN PINTA-ALA_33_m2

| Keskimääräisiä L tar arvoja): | | |
|-------------------------------|-----------|-----------------------|
| Ltar L/m2/vrk | maalaaji | Vaadittava imeytysala |
| >30 | khk, SrMr | 25m2 |
| 20 | Mr | 37,5m2 |
| 15 | SiMr | 50m2 |
| 10 | Si | 75m2 |

Ltar = _____ L/m2/vrk

Maalaaji=

| K.osa | Kortteli/tila | Tontti / Rno | Rakennusluvan tunnus |
|--------------------------------|---------------|--------------|---|
| Rakennustoimenpide | | | Piirustuslaji Juoks. nro |
| Rakennuskohteen nimi ja osoite | | | Piirustuksen sisältö Mittakaavat |
| | | | 967502 Harmaiden vesien imeytys 1:100 |
| Suun. ala | Työ No | Piir.No | Muutos |
| Päiväys | Yhteyshenkilä | | |



Jita Oy
Lakarintie 10, 34800 VIRRAT
Puh. (03) 475 6100
info@jita.fi