JITA Kombi (967515)+Imeytyspaketti 967520
Harmaiden vesien imeytys, wc vedet umpisäiliöön

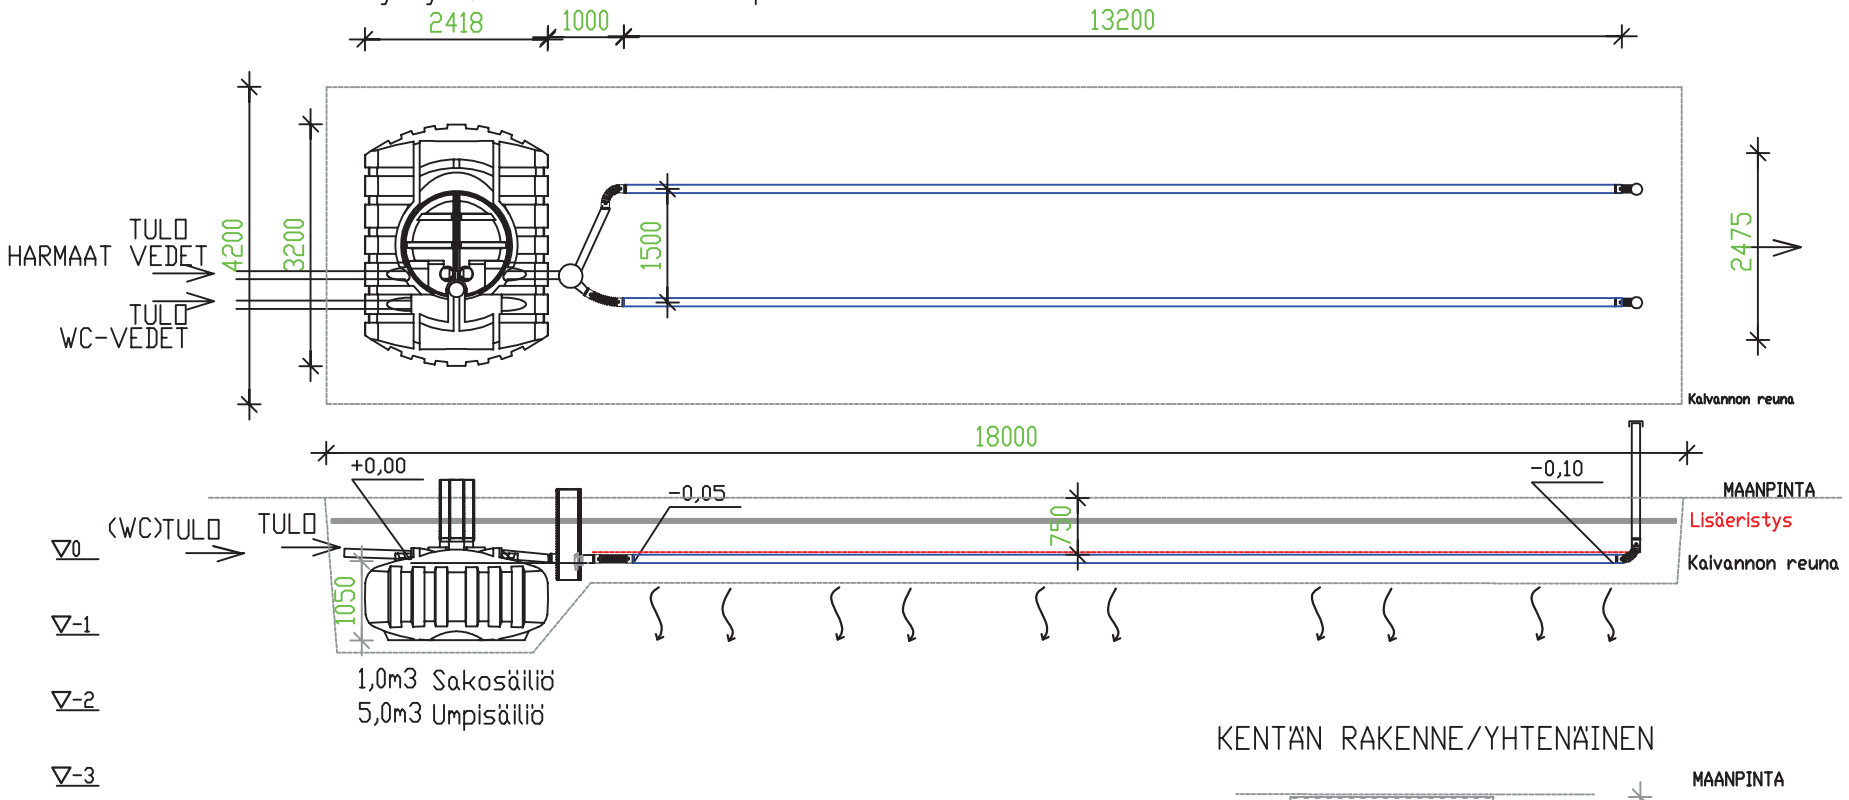

Perusmaan Ltar>20L/vrk

KENTÄN RAKENNE/YHTENÄINEN

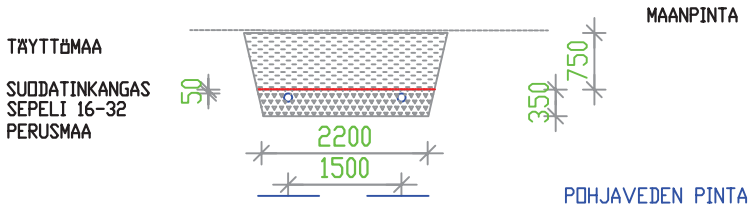

JITA Kombi+Imeytyspaketti

PL 47, 34801 VIRRAT
PUH03-475 6100

MITOITUSVESIMÄÄRÄ__7_____xhenk. x_107_____Lt/vrk=_750_____l/vrk
UMPISÄILIÖ_____m3
SAKOSÄILIÖIDEN TILAVUUS_1000____lt
SAKOSÄILIÖIDEN OSASTOJEN LUKUMÄÄRÄ_2____kpl
SÄILIÖIDEN ANKKUROINTI ON/EI
JITA ANKKUROINTIKANGAS _____KPL
KIVIAINEKSET:
SEPELI 16-32__12_____m3rtr
SEPELI 8-16_____m3rtr
SUOD.HIEKKA 0-8mm_____m3rtr
IMEYTYSPUTKISTO:
YHTENÄINEN/ERILLINEN (TARPEETON YLIVIIVATAAN)
IMEYTYSPUTKISTON PITUUS__2*13,2____m
IMEYTYSKENTÄN PINTA-ALA_30-50____m2

Lisäeristys Kyllä/Ei
Ankkurointikangas Kyllä/Ei

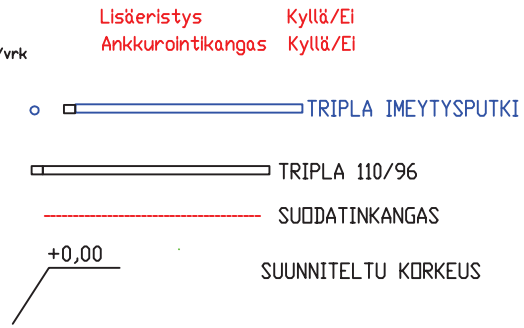

K.osa / Kortteli/tila / Tontti / Rno		Rakennusluvan tunnus
Rakennustoimenpide		Piirustuslaji: LVI–PIIRUSTUS; Juoks. nro
Rakennuskohteen nimi ja osoite		Piirustuksen sisältö: JITA OY / JITA Kombi +Imeytys 967515+967520; Mittakaavat: 1:100
JITA OY PL 47, 34801 VIRRAT puh. (03) 4756 100 info@jita.fi fax (03) 4754 040		Suun. ala: LVI; Työ No; Piir.No; Muutos Päiväys; Yhteyshenkilä