JITA "MÖKIN" IMEYTYSPAKETTI I

300 LT RASVANEROTUSKAIVO + 7,2M IMEYTYSPUTKI
KAIVOSSA YHTEET 110 MM
MAAPERÄN IMEYTYSKYKY >10L/M2/VRK
SOVELTUU MÖKKIIN JOSSA "KANTOVESI", SAUNA JA TISKIALLAS, EI PAINEVETTÄ

mitoitusvesimäärä_____l/vrk
imeytysputkilinjojen lukum/pit 1/7,2m

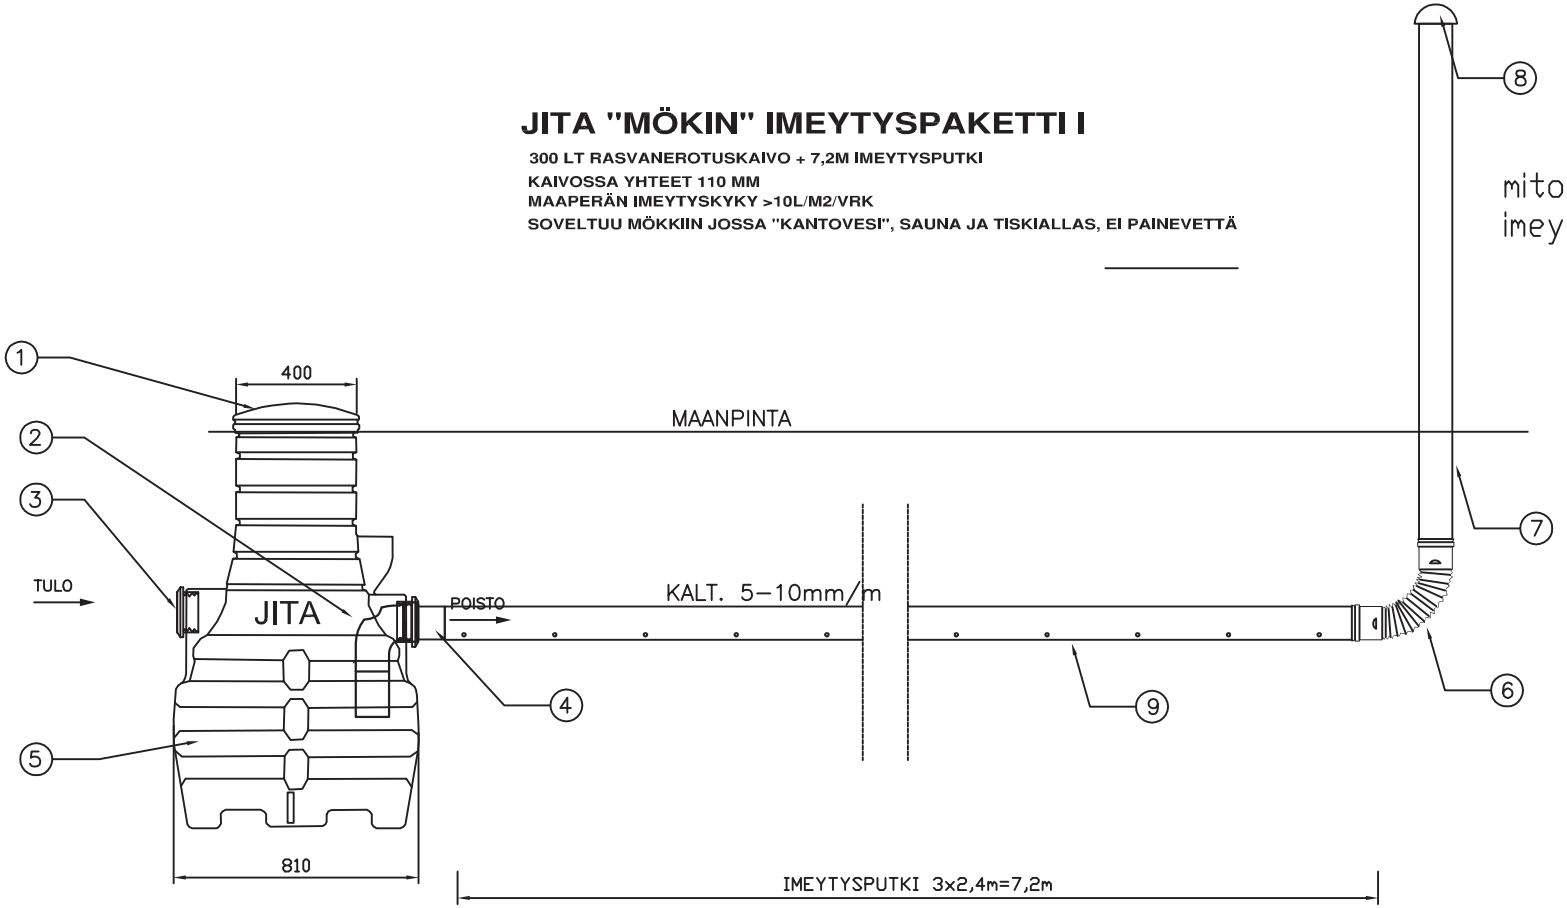

OSALUETTELO:

1. ~400 mm KANSI
2. KULMAYHDE ø110+PUTKI ø110
3. KUMITIIVISTE ø110
4. POISTOPUTKI ø110
5. SAOSTUSSÄILIÖ 300L
6. SÄÄTÖKULMA
7. TRIPLA 110,2,4M
8. ILMASTUSHATTU
9. IMEYTYSPUTKI 110, 3KPL YHT. 7,2M
10. SUODATINKANGAS n. 0,85x7m

KAIVANNON TYYPPILEIKKAUS:

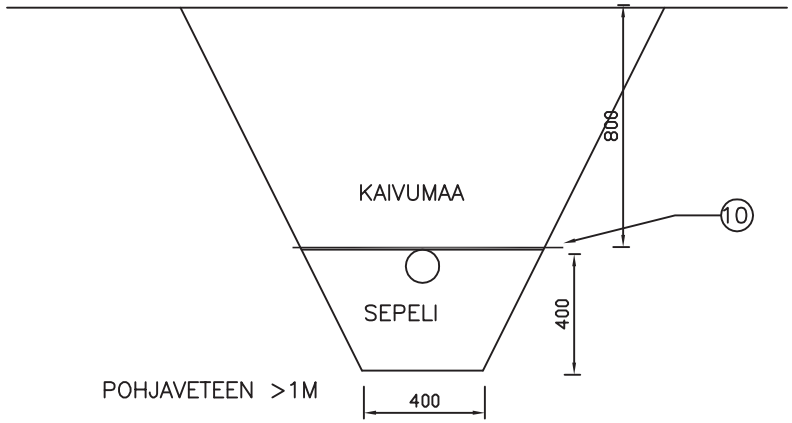

K.osa	Kortteli/tila	Tontti / Rno	Rakennusluvan tunnus
Rakennustoimenpide			Piirustuslaji: LVI–PIIRUSTUS; Juoks. nro
Rakennuskohteen nimi ja osoite			Piirustuksen sisältö: JITA OY MÖKIN IMEYTYSPAKETTI I; Mittakaavat: 1:25
JITA OY PL 47, 34801 VIRRAT puh. (03) 4756 100 info@jita.fi fax (03) 4754 040			Suun. ala: LVI; Työ No; Piir.No; Muutos Päiväys; Yhteyshenkilä