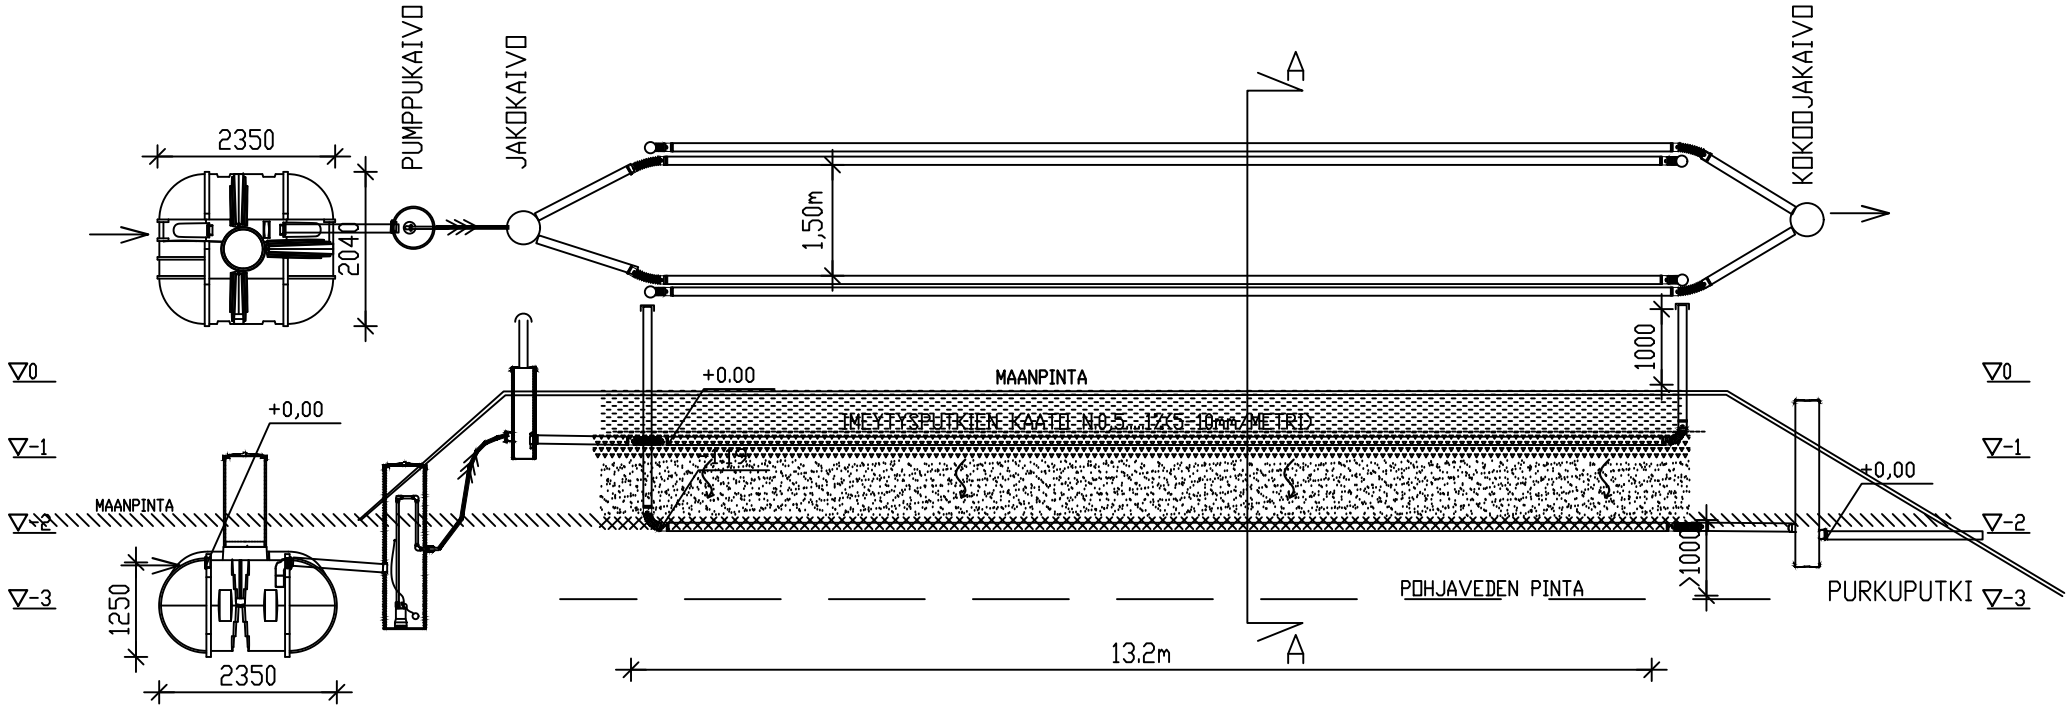

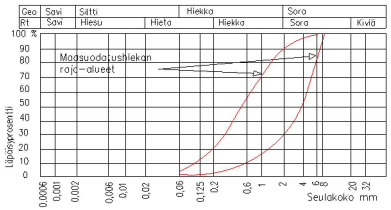

Maasuodatinhiekan rakeisuusalue

JITA KUMPARESUODATUS

PL 47, 34801 VIRRAT
PUH:03-475 6100

MITOITUSVESIMÄÄRÄ__5_____xhenk. x_150_____Lt/vrk=_750_____l/vrk
UMPISÄILIÖ_____m3
SAKOSÄILIÖIDEN TILAVUUS_3500___lt
SAKOSÄILIÖIDEN OSASTOJEN LUKUMÄÄRÄ_3____kpl
SÄILIÖIDEN ANKKUROINTI ON/EI
JITA ANKKUROINTIKANGAS _____KPL
KIVIAINEKSET:
SEPELI 16-32__12_____m3rtr
SEPELI 8-16__10_____m3rtr
SUOD.HIEKKA 0-8mm__25_____m3rtr
IMEYTYSPUTKISTO:
YHTENÄINEN/ERILLINEN (TARPEETON YLIVIIVATAAN)
IMEYTYSPUTKISTON PITUUS__13,2_____m
IMEYTYSKENTÄN PINTA-ALA_33_____m2

TRIPLA IMEYTYSPUTKI
TUPLA SALOJAPUTKI
TRIPLA 110/96

TÄYTTÖMAA
SUODATINKANGAS
SEPELI 16-32
SUODATINHIEKKA 0...8
PERUSMAA
KYNNETTY PERUSMAA
+0,00
SUUNNITELTU KORKEUS

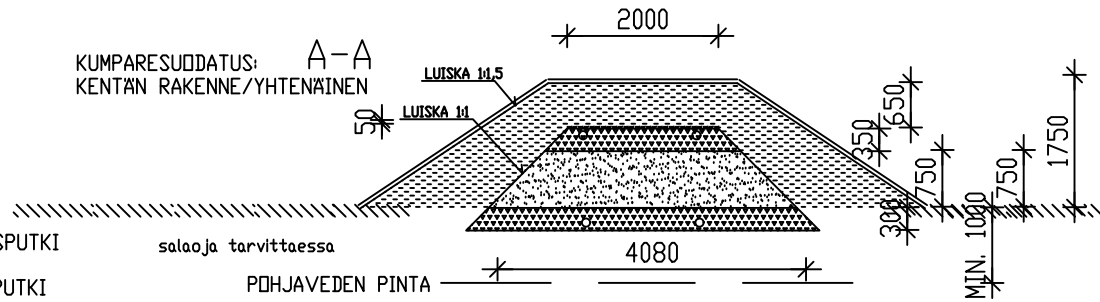

K.osa / Kortteli/tila / Tontti / Rno		Rakennusluvan tunnus
Rakennustoimenpide		Piirustuslaji / Juoks. nro
Rakennuskohteen nimi ja osoite		Piirustuksen sisältö: Jita Kumparesuodatus / Mittakaavat: 1:100
JITA Plastic pipes	Jita OY Lakarintie 10, 34800 VIRRAT Puh. (03) 475 6100 info@jita.fi	Suun. ala / Työ No / Piir.No / Muutos Päiväys / Yhteyshenkilä