


Viivytysjärjestelmä Jita Sn 8 ID 400, 500 & 600 (NPM) 
3-linjainen, padotus virtauksensäätökaivossa

Jita Sn 8 /Viivytys koot 400/450,500/560,600/684 (sisämitta/ulkomitta)
Sn 8, PP levypäätty hitsattu, (suositeltava linjapituus 3m jaolla)

Tilavuus/ 1 linja (m³)



pituus	6m	12m	18m	24m	36m	42m...
600	1,7	3,4	5,1	6,8	10,1	11,8
500	1,2	2,3	4,7	5,9	7,0	8,2
400	0,7	1,5	2,2	3,0	4,52	5,27

Putken koko sisämitta
 600mm
 500mm
 400mm
 Kokonaistilavuus___m³




Valitse: valittu
 Linjojen lukumäärä: 3
 Tulo A: 110 160
 Poisto B: 110 160
 Ylivuoto C: 110 160, 200
 Pituus D: 6, 12, 18, 24 m, muu ___m
 HEK ⁵⁶⁰/₅₀₀ VVTK ⁵⁶⁰/₅₀₀

Tiivisteet putkeen
 Ei
 Kyllä

Padotusreikä _____mm

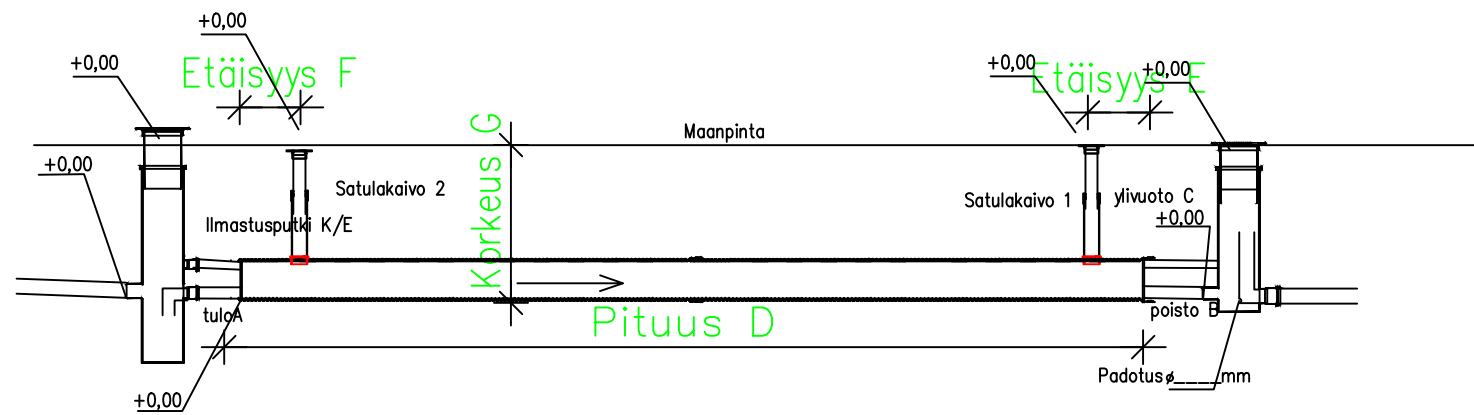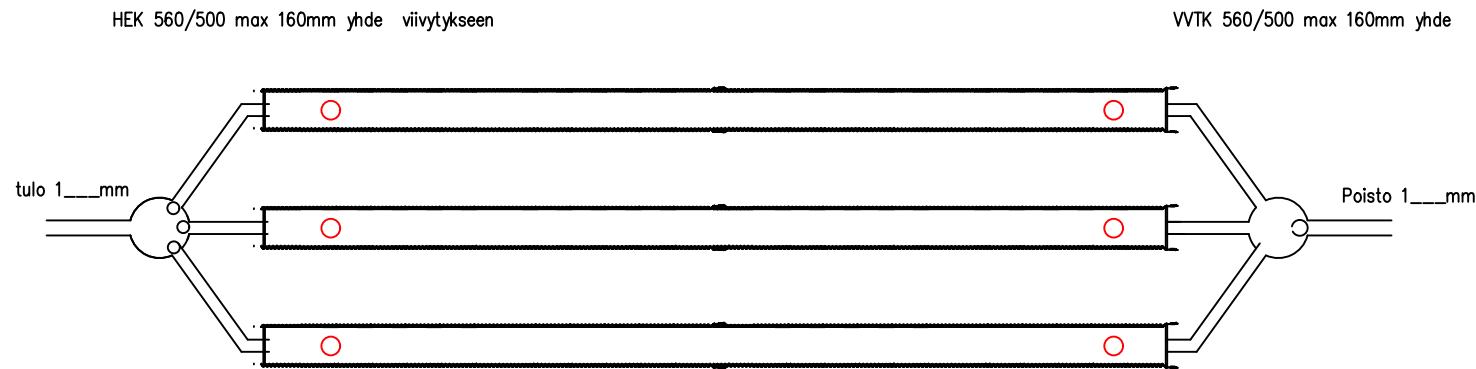

Satulakaivot (hiekkatiivis): Kyllä/ Ei
 Kirjoita mitat (cm)
 Satulakaivon1 etäisyys: E: _____
 Satulakaivon2 etäisyys: F: _____
 Maanpinnan korkeus vesijuoksusta: G: _____

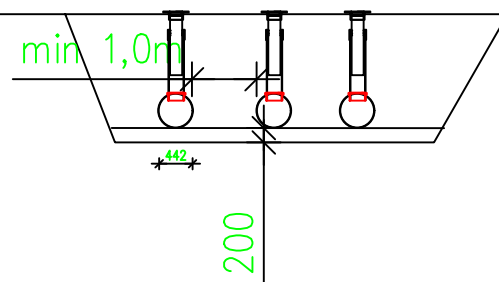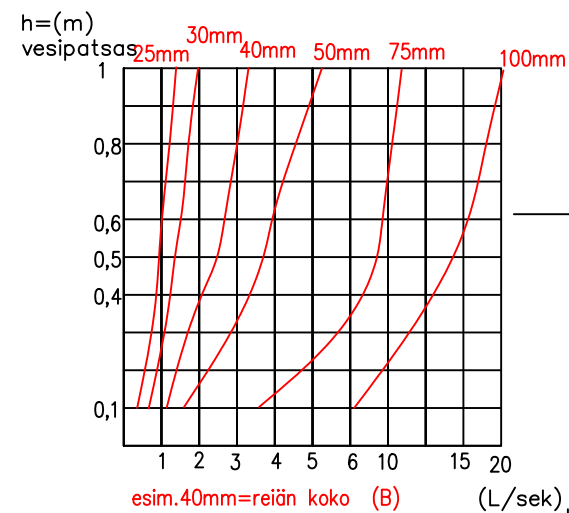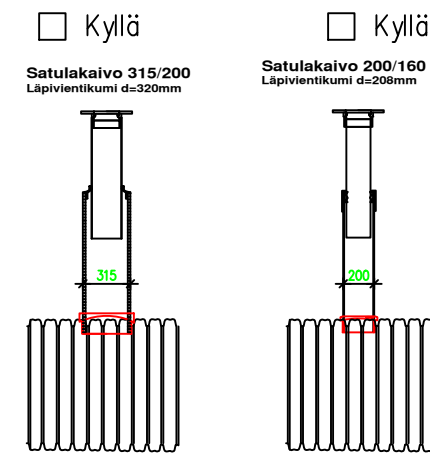

Peitesyvydet
 min 0,5m
 max 5,0m

Kaivannot ja täytöt Infra Ryl 16210 mukaisesti
 Virtaus l/s eri reikäkoot/vesikorkeus



K.osa	Kortteli/tila	Tontti / Rno	Rakennusluvan tunnus
Rakennustoimenpide		Piirustustyö	Juoks. nro
Rakennuskohteen nimi ja osoite		Piirustuksen sisältö	Mittakaavat
		Viivytysjärjestelmä Sn 8 3 LINJAINEN, id 400,500,600	
Suun. ala		Työ No	Piir.No
Päiväys		Yhteyshenkilö	



Jita OY
 Lakarintie 10, 34800 VIRRAT
 Puh. (03) 475 6100
 info@jita.fi