
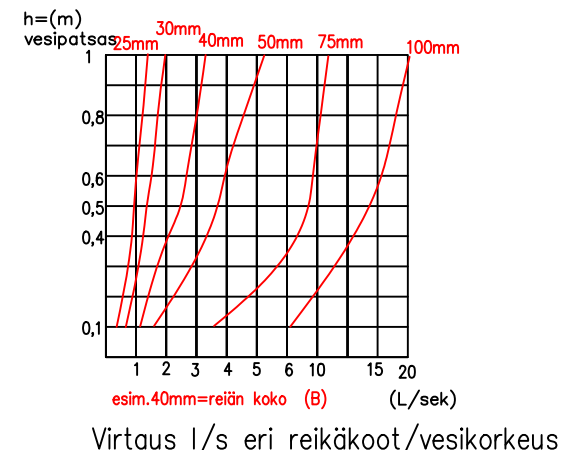
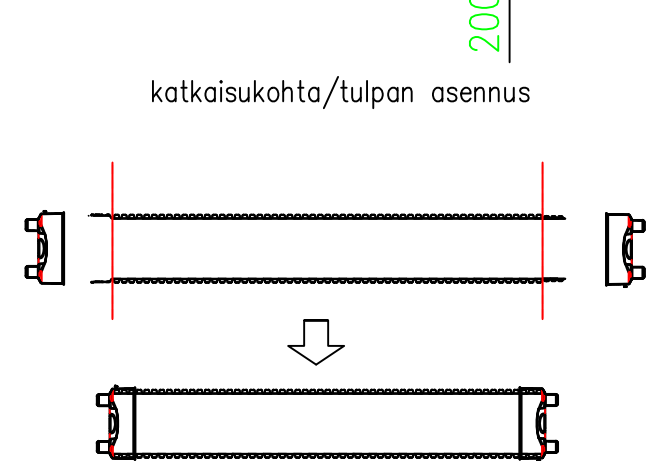
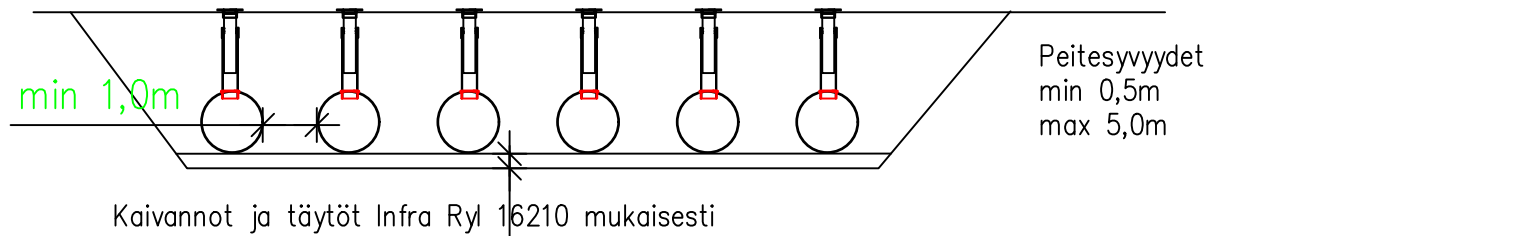
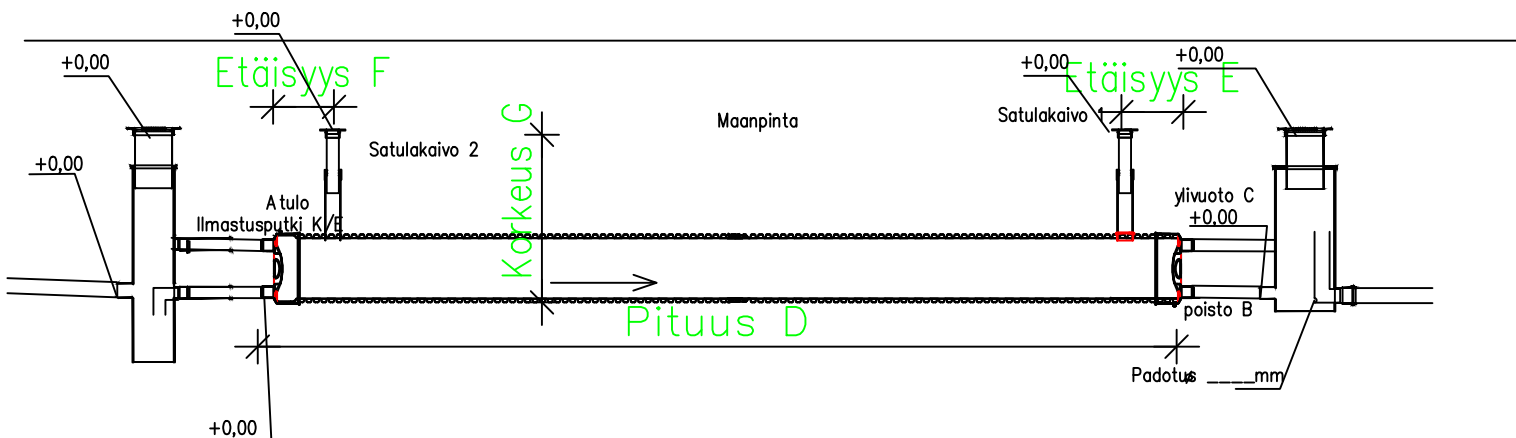


Viivytysjärjestelmä Jita Sn 8 800&1000 (NPM id 800)

6 tai useampi linjainen, padotus virtauksensäätökaivossa

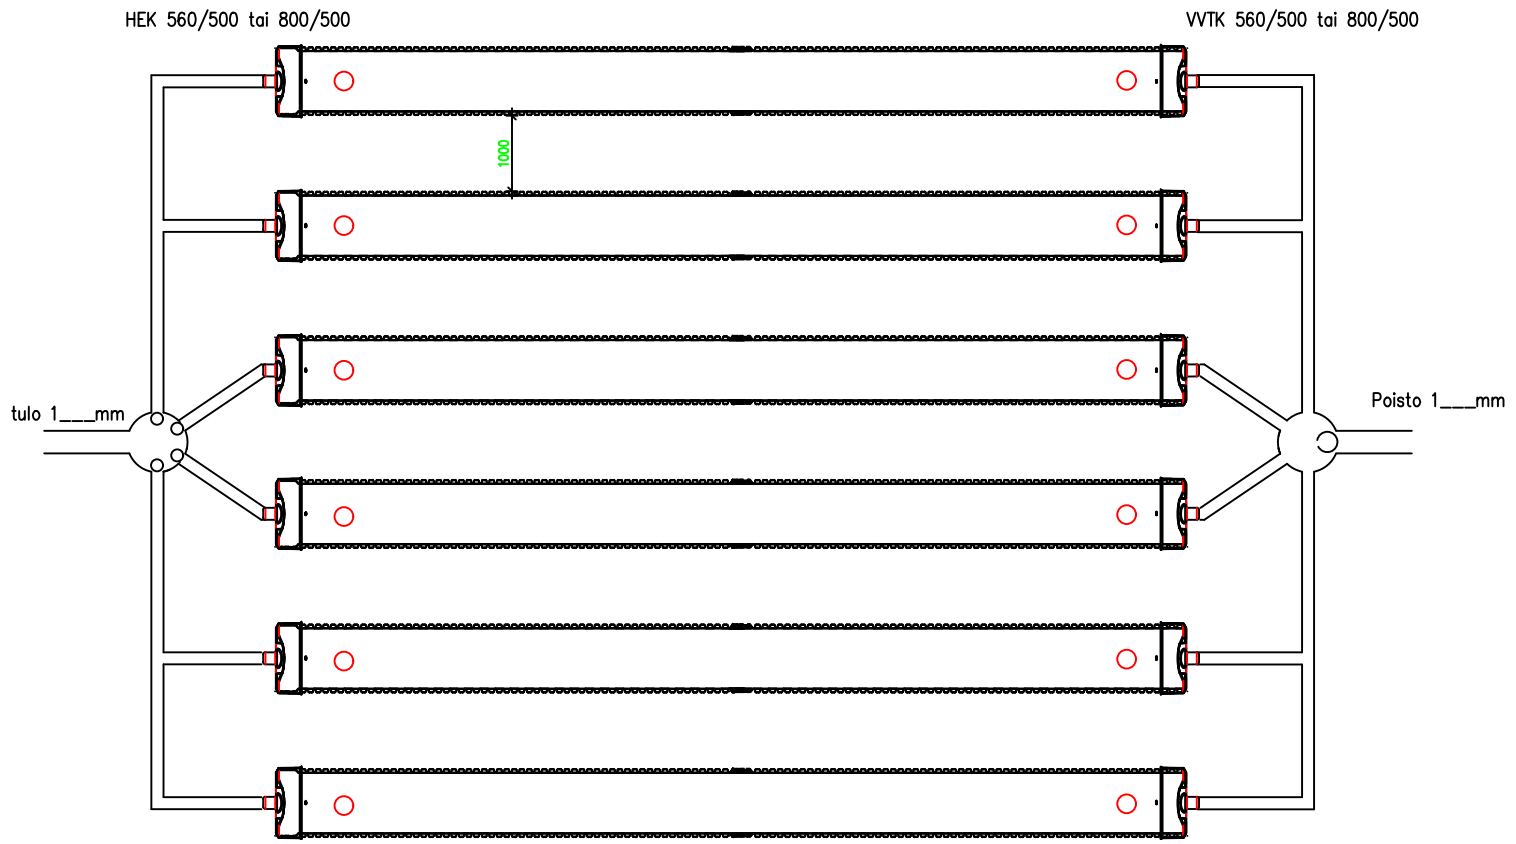

Jita Sn 8 /Viivytys koot 800/902 & 1000/1154 (sisämitta/ulkomitta)

Sn 8, Tulpat pe, (suositeltava pituus 3m jaolla)

Tilavuus/ 1 linja (m³)

pituus	6m	12m	18m	24m	36m	42m...
1000	4,4	8,8	13,2	17,6	26,4	30,8
800	3	6	9	12	18	21

Putken koko
 800mm
 1000mm
 Kokonaistilavuus___m³

Valitse: valittu
 Linjojen lukumäärä: 6 ___ kpl
 Tulo A: 160, 200, 250, 315mm ___mm
 Poisto B: 160 200 250 315 ___mm
 Yivuoto C: 160, 200, 250, 315mm
 Pituus D: 6, 12, 18, 24 m, muu ___m
 HEK 560 800 500 VTK 560 800 500
 (560 <160 yhteet, 800 >200 yhteet)
 Padotusreikä ___mm

Tiivisteet putkeen
 Ei
 Kyllä

Satulakaivot (hiekkatiivis): Kyllä/ Ei
 Kirjoita mitat (cm)
 Satulakaivon1 etäisyys: E: _____
 Satulakaivon2 etäisyys: F: _____
 Maanpinnan korkeus vesijuoksusta: G: _____

Kyllä Kyllä Kyllä Kyllä

Satulakaivo 560/500 Ruuvattava satula
 Satulakaivo 400/315 Ruuvattava satula
 Satulakaivo 315/200 Läpivientikumi d=320mm
 Satulakaivo 200/160 Läpivientikumi d=208mm



K.osa	Kortteli/tila	Tontti / Rno	Rakennusluvan tunnus
Rakennustoimenpide		Piirustuslaji	Juoks. nro
Rakennuskohteen nimi ja osoite		Piirustuksen sisältö	Mittakaavat
		Viivytysjärjestelmä Sn 8 >6- LINJAINEN, id 800 TAI 1000	
JITA Plastic pipes	Jita OY Lakarintie 10, 34800 VIRRAT Puh. (03) 475 6100 info@jita.fi	Suun. ala	Työ No Piir.No Muutos
Päiväys		Yhteyshenkilä	