# 2xJITA Kombi 967512+Harmaavesisuodatin 967511, 1500l/vrk

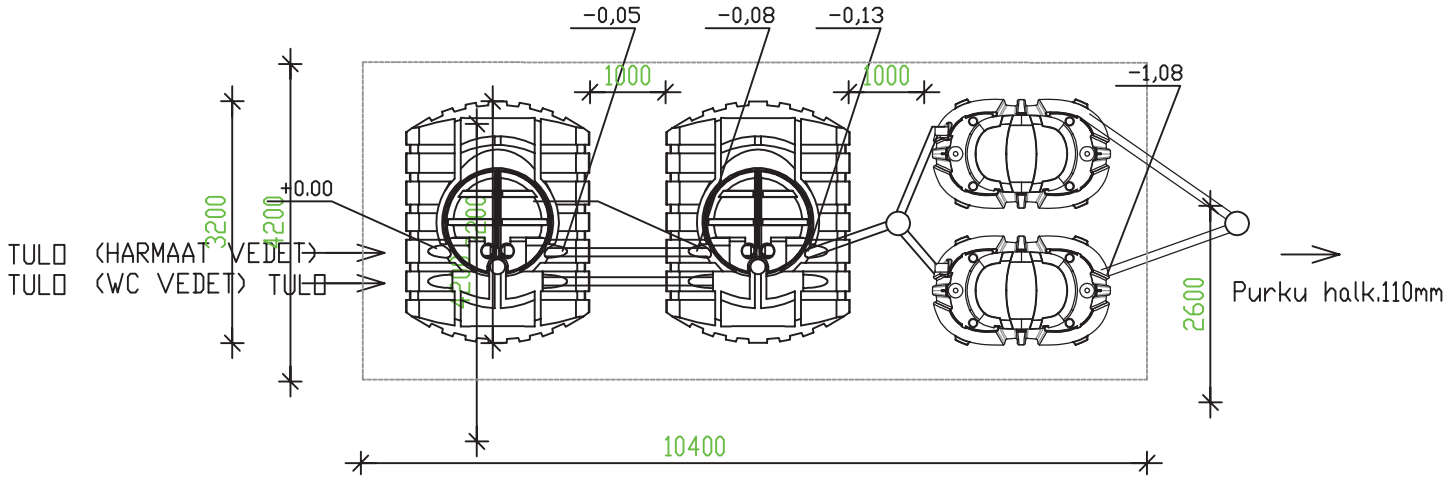


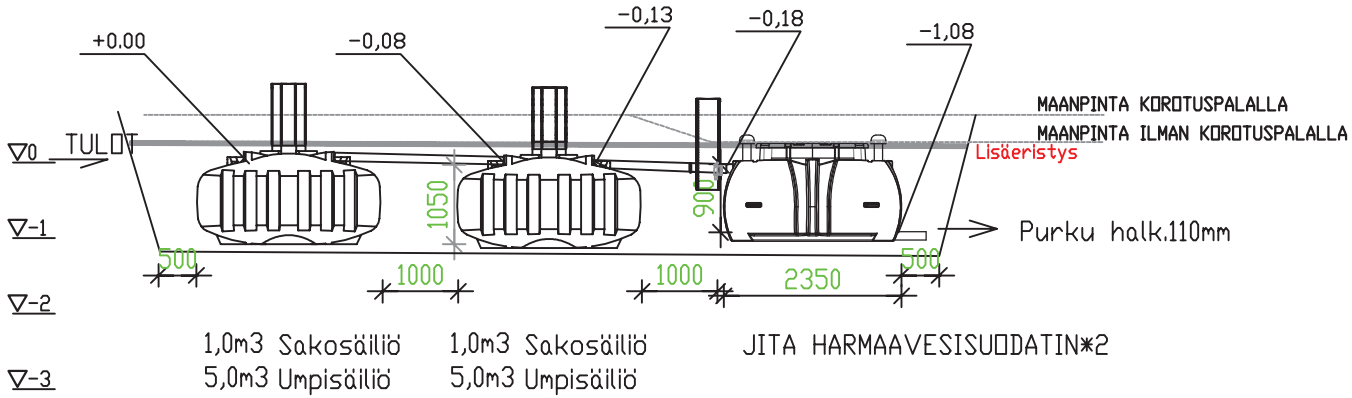


+0,00 SUUNNITELTU KORKEUS

2xJita Kombi+Harmaavesisuodatin

| | | |
|---|---|---|
| Mitoitusvesimäärä: | 1500 L/vrk | |
| Umpisäiliön tilavuus: | 10000 L | |
| Sakosäiliön tilavuus: | 2080 L | |
| Sakosäiliön osastojen määrä: | 4 kpl | |
| | | |
| Harmaavesisuodatin | 967511 | |
| Suodatinmateriaali | 2m3 | |
| Vaihtoväli | >5v | |
| Korotuspala 300mm | 967017 | |

Kaikki yhteet halk: 110mm

| | |
|---|---|
| Lisäeristys | Kyllä/Ei |
| Ankkurointikangas | Kyllä/Ei |

| | |
|---|---|
| K.osa / Kortteli/tila / Tontti / Rno | Rakennusluvan tunnus |
| Rakennustoimenpide | Piirustuslaji: LVI–PIIRUSTUS / Juoks. nro |
| Rakennuskohteen nimi ja osoite | Piirustuksen sisältö: JITA OY / JITA KOMBI+HARMAAVESISUODATIN 1500l/vrk 2*(967512+967511) / Mittakaavat: 1:100 |
| JITA OY<br>PL 47, 34801 VIRRAT puh. (03) 4756 100<br>info@jita.fi fax (03) 4754 040 | Suun. ala: LVI / Työ No / Piir.No / Muutos<br>Päiväys / Yhteyshenkilä |