

Viivytysjärjestelmä Jita Sn 8 ID 400, 500 &600 (NPM)
1-linjainen, padotus virtauksensäätökaivossa




Jita Sn 8 /Viivytys koot 400/450,500/560,600/684 (sisämitta/ulkomitta)
Sn 8, PP levypäätty hitsattu, (suositeltava linjapituus 3m jaolla)
Tilavuus/ 1 linja (m3)

pituus	6m	12m	18m	24m	36m	42m...
600	1,7	3,4	5,1	6,8	10,1	11,8
500	1,2	2,3	4,7	5,9	7,0	8,2
400	0,7	1,5	2,2	3,0	4,52	5,27

Putken koko sisämitta
 600mm
 500mm
 400mm
 Kokonaistilavuus___m3



Valitse: valittu
 Linjojen lukumäärä: 1
 Tulo A: 110 160 200
 Poisto B: 110 160, 200
 Ylivuoto C: 110 160, 200
 Pituus D: 6, 12, 18, 24 m, muu ___m
 HEK ⁵⁶⁰/₅₀₀ VTK ⁵⁶⁰/₅₀₀

Tiivisteet putkeen
 Ei
 Kyllä

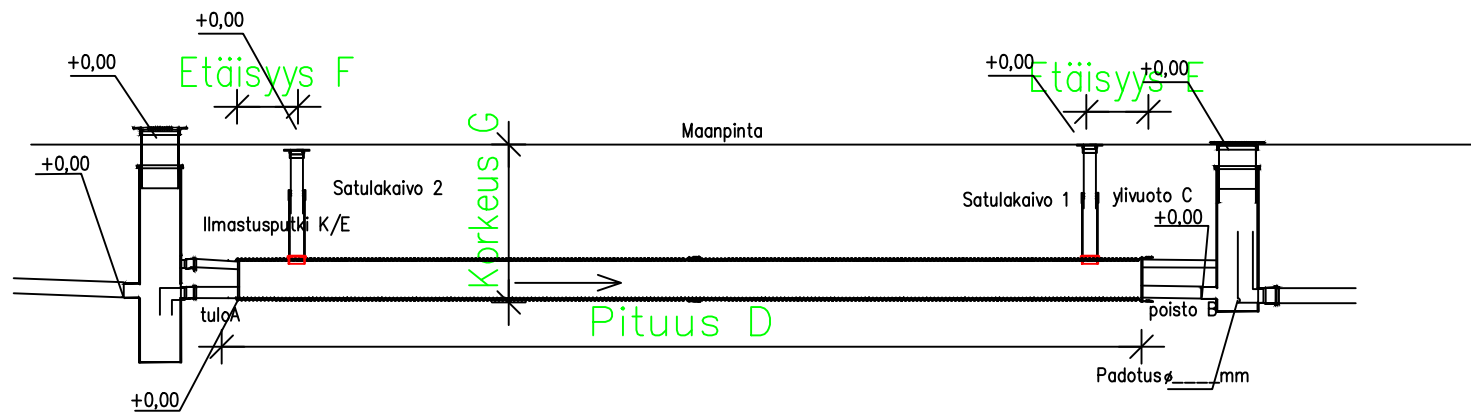


Padotusreikä _____mm

Satulakaivot (hiekkatiivis): Kyllä/ Ei
 Kirjoita mitat (cm)
 Satulakaivon1 etäisyys: E: _____
 Satulakaivon2 etäisyys: F: _____
 Maanpinnan korkeus vesijuoksusta: G: _____

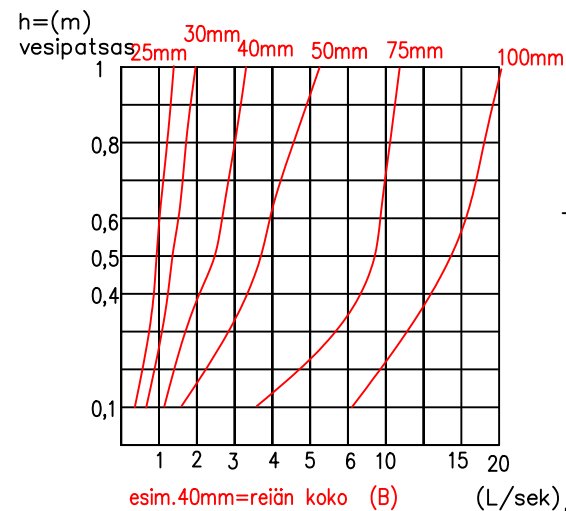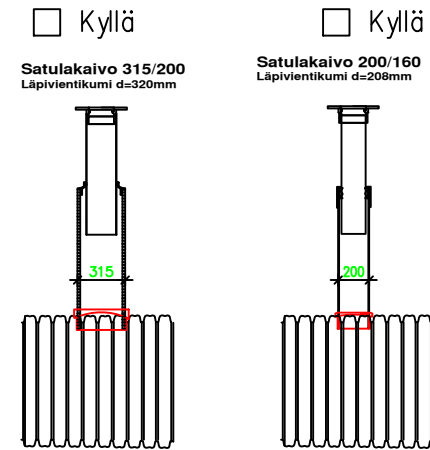

Virtaus l/s eri reikäkoot/vesikorkeus
 Kaivannot ja täytöt Infra Ryl 16210 mukaisesti

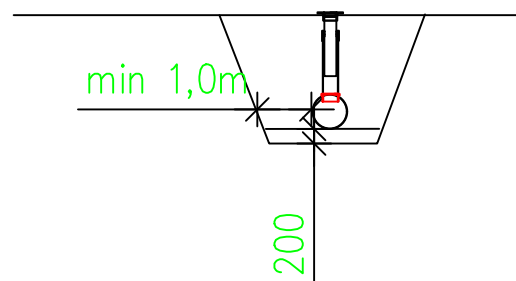

Peitesyvydet
 min 0,5m
 max 5,0m



K.osa	Kortteli/tila	Tontti / Rno	Rakennusluvan tunnus
Rakennustoimenpide		Piiustuslaji Juoks. nro	
Rakennuskohteen nimi ja osoite		Piiustuksen sisältö Mittakaavat	
		Viivytysjärjestelmä Sn 8 1 LINJAINEN, id 400,500,600	
JITA Plastic pipes	Jita OY Lakarintie 10, 34800 VIRRAT Puh. (03) 475 6100 info@jita.fi	Suun. ala Työ No Pii.No Muutos	Päiväys Yhteyshenkilä