

Viivytysjärjestelmä Jita Sn 8 ID 400, 500 &600 (NPM)

4- tai useampi linjainen, padotus virtauksensäätökaivossa



Jita Sn 8 /Viivytys koot 400/450,500/560,600/684 (sisämitta/ulkomitta)

Sn 8, PP levypäätty hitsattu, (suositeltava linjapituus 3m jaolla)

Tilavuus/ 1 linja (m3)

pituus	6m	12m	18m	24m	36m	42m...
600	1,7	3,4	5,1	6,8	10,1	11,8
500	1,2	2,3	4,7	5,9	7,0	8,2
400	0,7	1,5	2,2	3,0	4,52	5,27

Putken koko sisämitta
 600mm
 500mm
 400mm

Kokonaistilavuus___m3

Valitse: valittu

Linjojen lukumäärä: 4 kpl: _____

Tulo A: 110 160 200

Poisto B: 110 160 200

Ylivuoto C: 110 160, 200

Pituus D: 6, 12, 18, 24 m, muu ___m

HEK ⁵⁶⁰/₅₀₀ VVTK ⁵⁶⁰/₅₀₀

Tiivisteet putkeen
 Ei
 Kyllä

Padotusreikä _____mm


Satulakaivot (hiekkatiivis): Kyllä/ Ei

Kirjoita mitat (cm)

Satulakaivon1 etäisyys: E: _____

Satulakaivon2 etäisyys: F: _____

Maanpinnan korkeus vesijuoksusta: G: _____

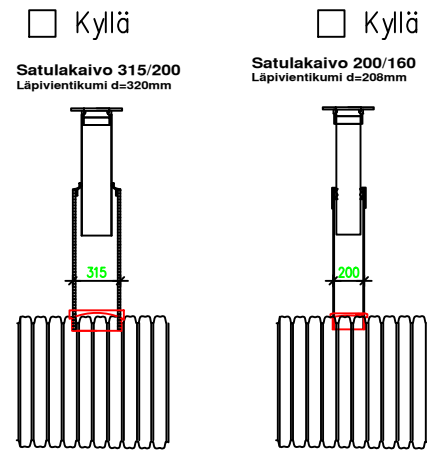




K.osa	Kortteli/tila	Tontti / Rno	Rakennusluvan tunnus
Rakennustoimenpide			Piirustuslaji Juoks. nro
Rakennuskohteen nimi ja osoite			Piirustuksen sisältö Mittakaavat Viivytysjärjestelmä Sn 8 4 LINJAINEN, id 400,500,600
Suun. ala		Työ No	Piir.No
Päiväys		Yhteyshenkilö	




Jita OY
 Lakarintie 10, 34800 VIRRAT
 Puh. (03) 475 6100
 info@jita.fi

HEK 560/500 max 200mm yhde viivytykseen

VVTK 560/500 max 200mm yhde

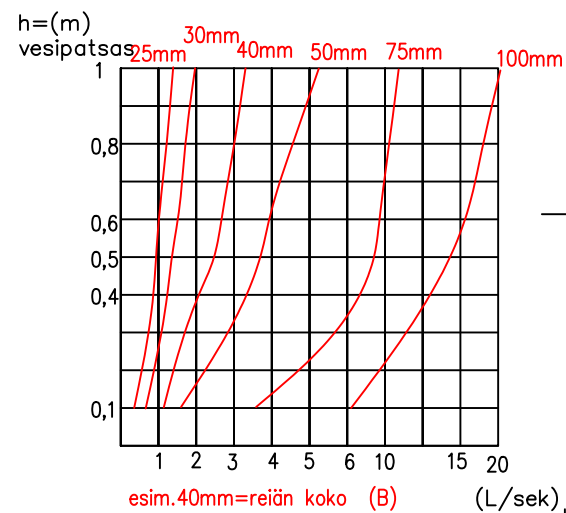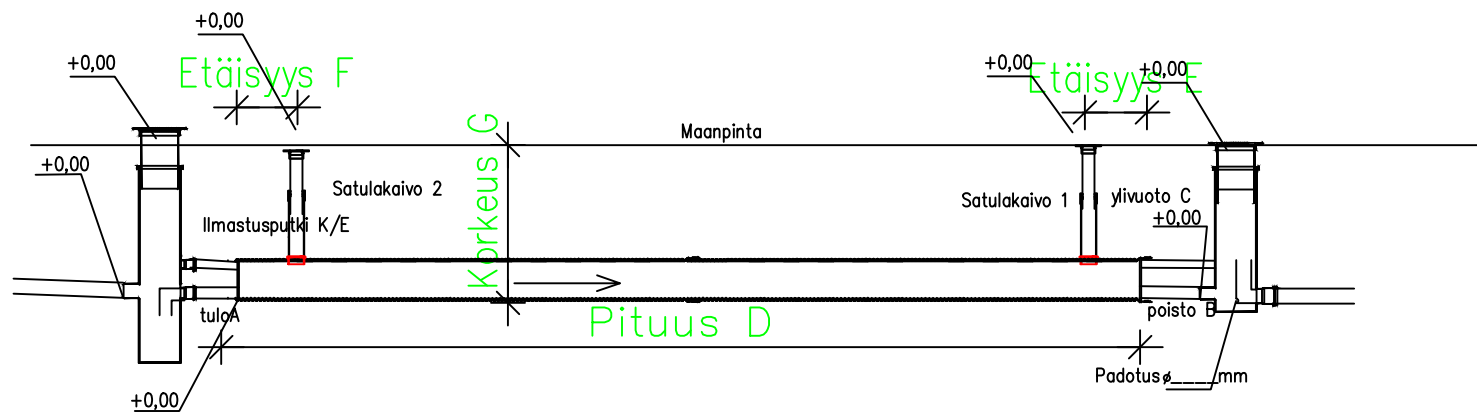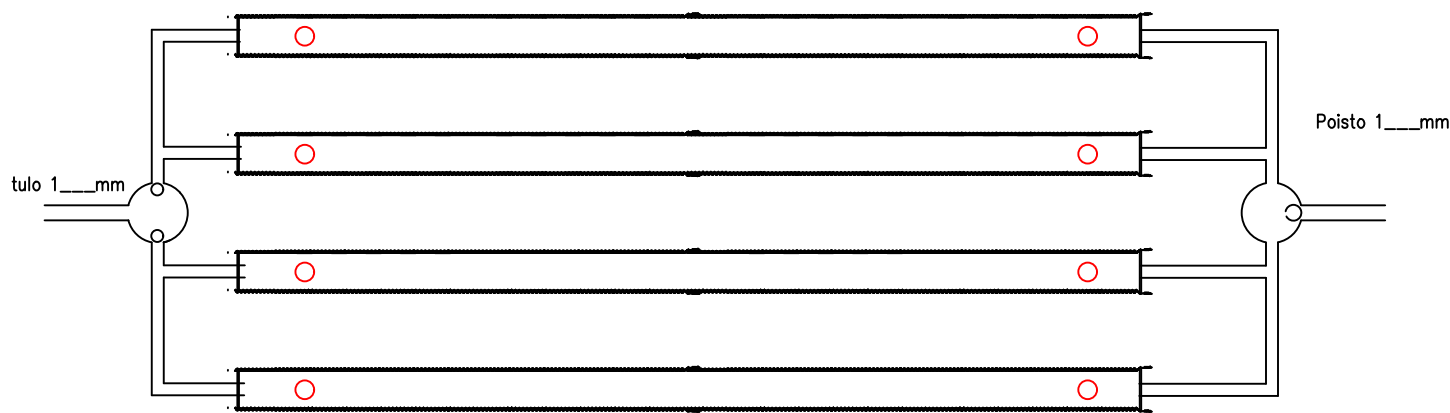

Kaivannot ja täytöt Infra Ryl 16210 mukaisesti
 Virtaus l/s eri reikäkoot/vesikorkeus

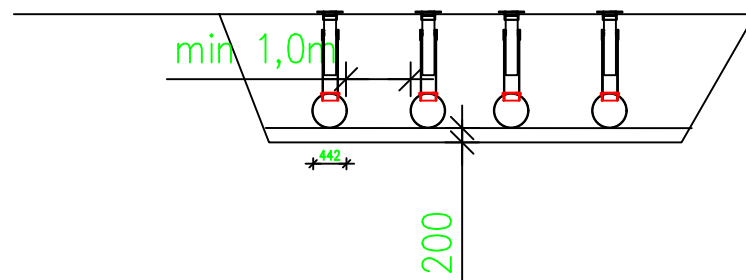

Peitesvyyydet
 min 0,5m
 max 5,0m